

Volksschulgemeinde Bischofszell
Schulanlage Sitterdorf - Mehrzweckhalle
Brandschutz - Übersicht Nutzer


Untergeschoss

Plan Nr.

2024'009/bs08


Massstab

1:250

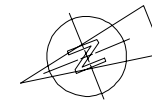

KRATTIGER
ENGINEERING

Datum 04-05-26

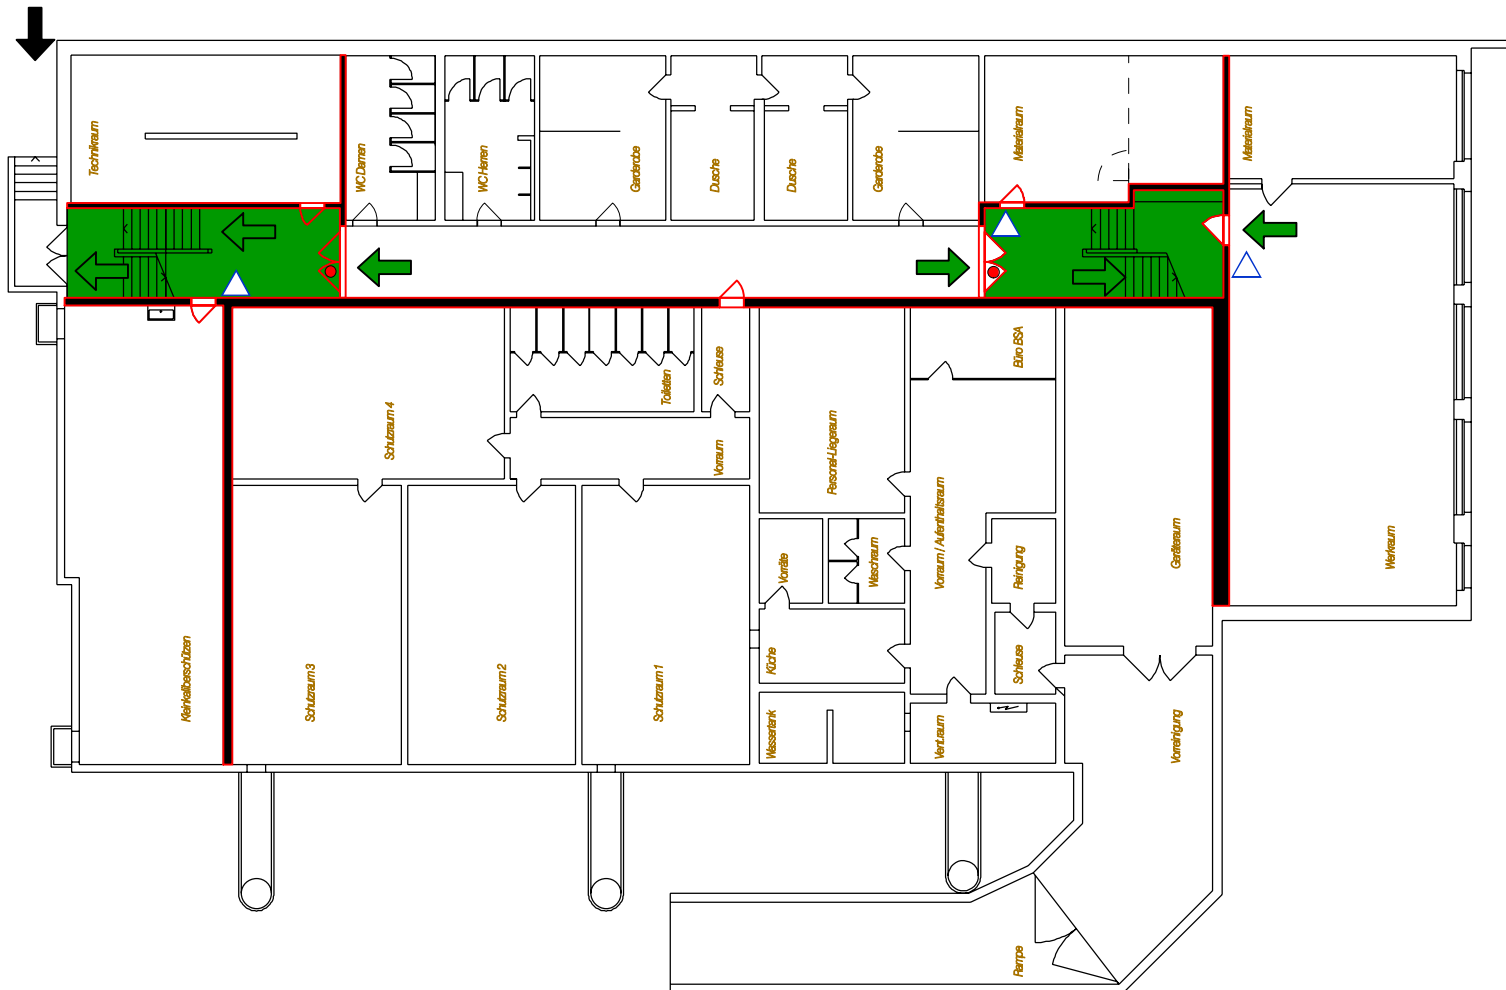

Notausgang



vertikaler Fluchtweg



freizuhaltende Fläche



Brandabschnitt



Brandschutztüre



brandfallgesteuert



Wasserlöschposten, Standort /
Schlauchlänge in Meter (WLP)



Handfeuerlöscher



Hauptzugang Feuerwehr



Zusätzlicher Zugang Feuerwehr



maximale Personenbelegung

Volksschulgemeinde Bischofszell
Schulanlage Sitterdorf - Mehrzweckhalle
Brandschutz - Übersicht Nutzer


Erdgeschoss

Plan Nr.

2024'009/bs09


Massstab

1:250

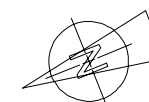

**KRATTIGER
ENGINEERING**

Datum 04-05-26

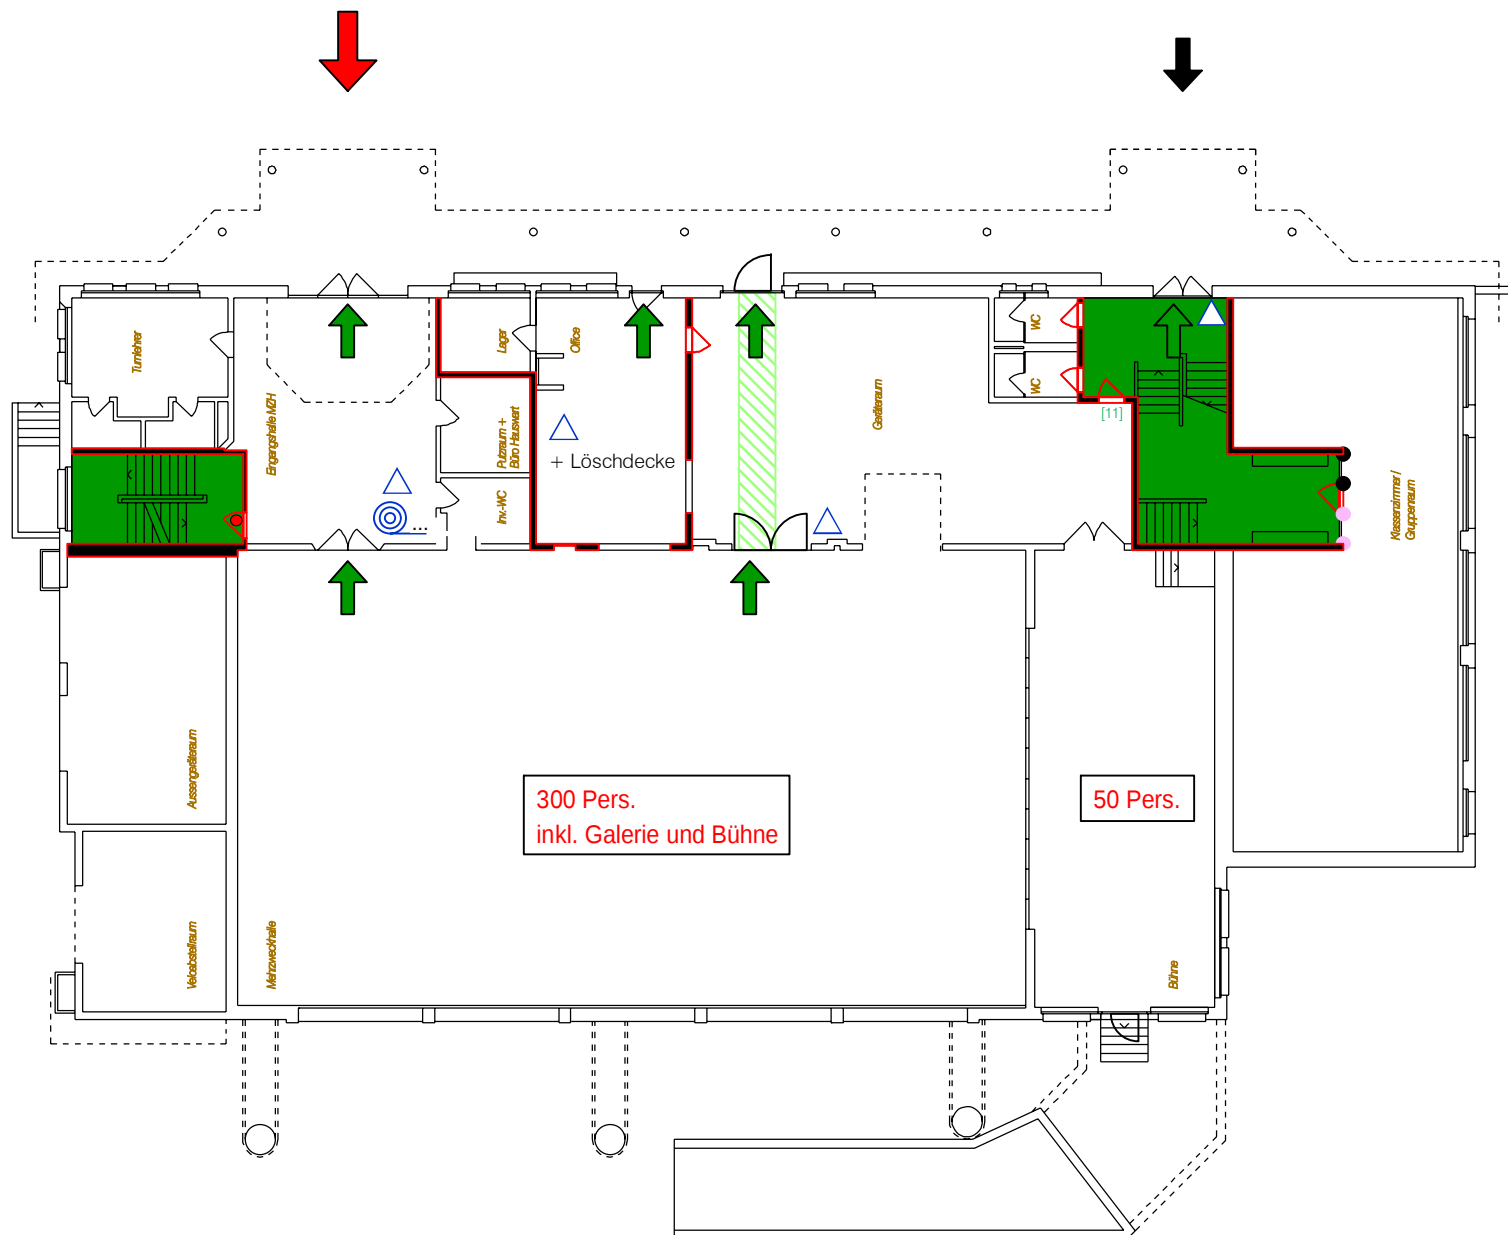

-  Notausgang
-  vertikaler Fluchtweg
-  freizuhaltende Fläche
-  Brandabschnitt
-  Brandschutztüre
-  brandfallgesteuert
-  Wasserlöschposten, Standort / Schlauchlänge in Meter (WLP)
-  Handfeuerlöscher
-  Hauptzugang Feuerwehr
-  Zusätzlicher Zugang Feuerwehr
-  maximale Personenbelegung

Volksschulgemeinde Bischofszell
Schulanlage Sitterdorf - Mehrzweckhalle
Brandschutz - Übersicht Nutzer


Obergeschoss

Plan Nr.

2024'009/bs10


Masstab

1:250

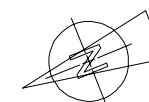

KRATTIGER
ENGINEERING

Datum 04-05-26

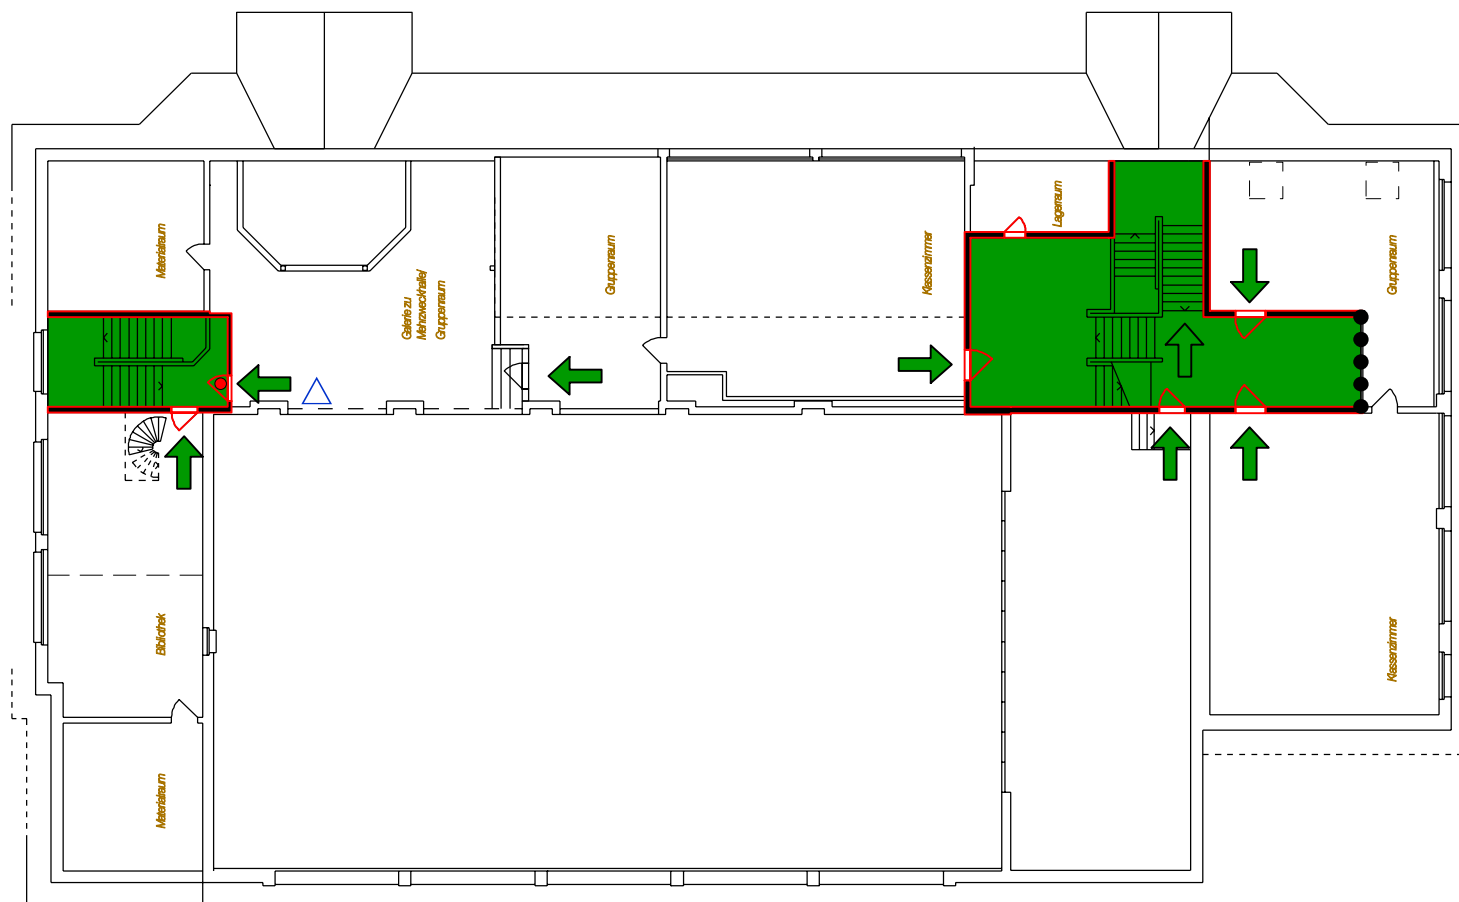

-  Notausgang
-  vertikaler Fluchtweg
-  freizuhaltende Fläche
-  Brandabschnitt
-  Brandschutztüre
-  brandfallgesteuert
-  Wasserlöschposten, Standort / Schlauchlänge in Meter (WLP)
-  Handfeuerlöscher
-  Hauptzugang Feuerwehr
-  Zusätzlicher Zugang Feuerwehr
-  maximale Personenbelegung

Volksschulgemeinde Bischofszell
Schulanlage Sitterdorf - Mehrzweckhalle
Brandschutz - Übersicht Nutzer


Dachgeschoss

Plan Nr.

2024'009/bs11


Masstab

1:250

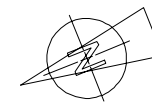

**KRATTIGER
ENGINEERING**

Datum 04-05-26

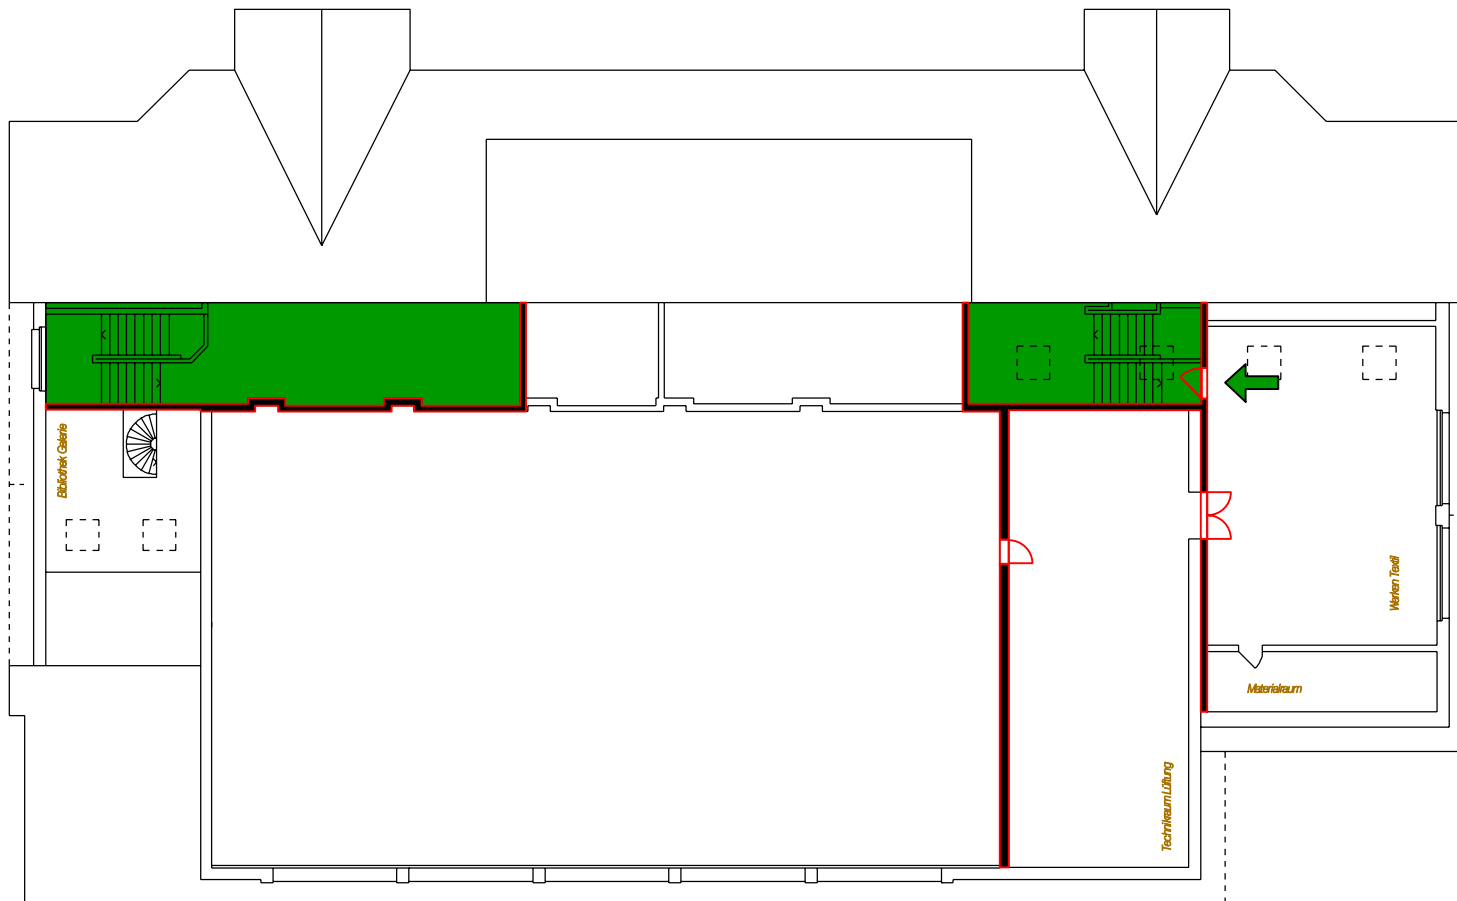

Notausgang



vertikaler Fluchtweg



freizuhaltende Fläche



Brandabschnitt



Brandschutztüre



brandfallgesteuert



Wasserlöschposten, Standort /
Schlauchlänge in Meter (WLP)




Handfeuerlöscher



Hauptzugang Feuerwehr



Zusätzlicher Zugang Feuerwehr

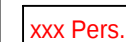

maximale Personenbelegung