

MEHRZWECKHALLE

VERBINDUNGSBAU

**Volksschulgemeinde Bischofszell
Schulanlage Zihlschlacht - MZH
Brandschutz - Übersicht Nutzer**

Untergeschoss

Plan Nr.

2023'003/bs09


Massstab

1:250



**KRATTIGER
ENGINEERING**

Datum 01-07-26

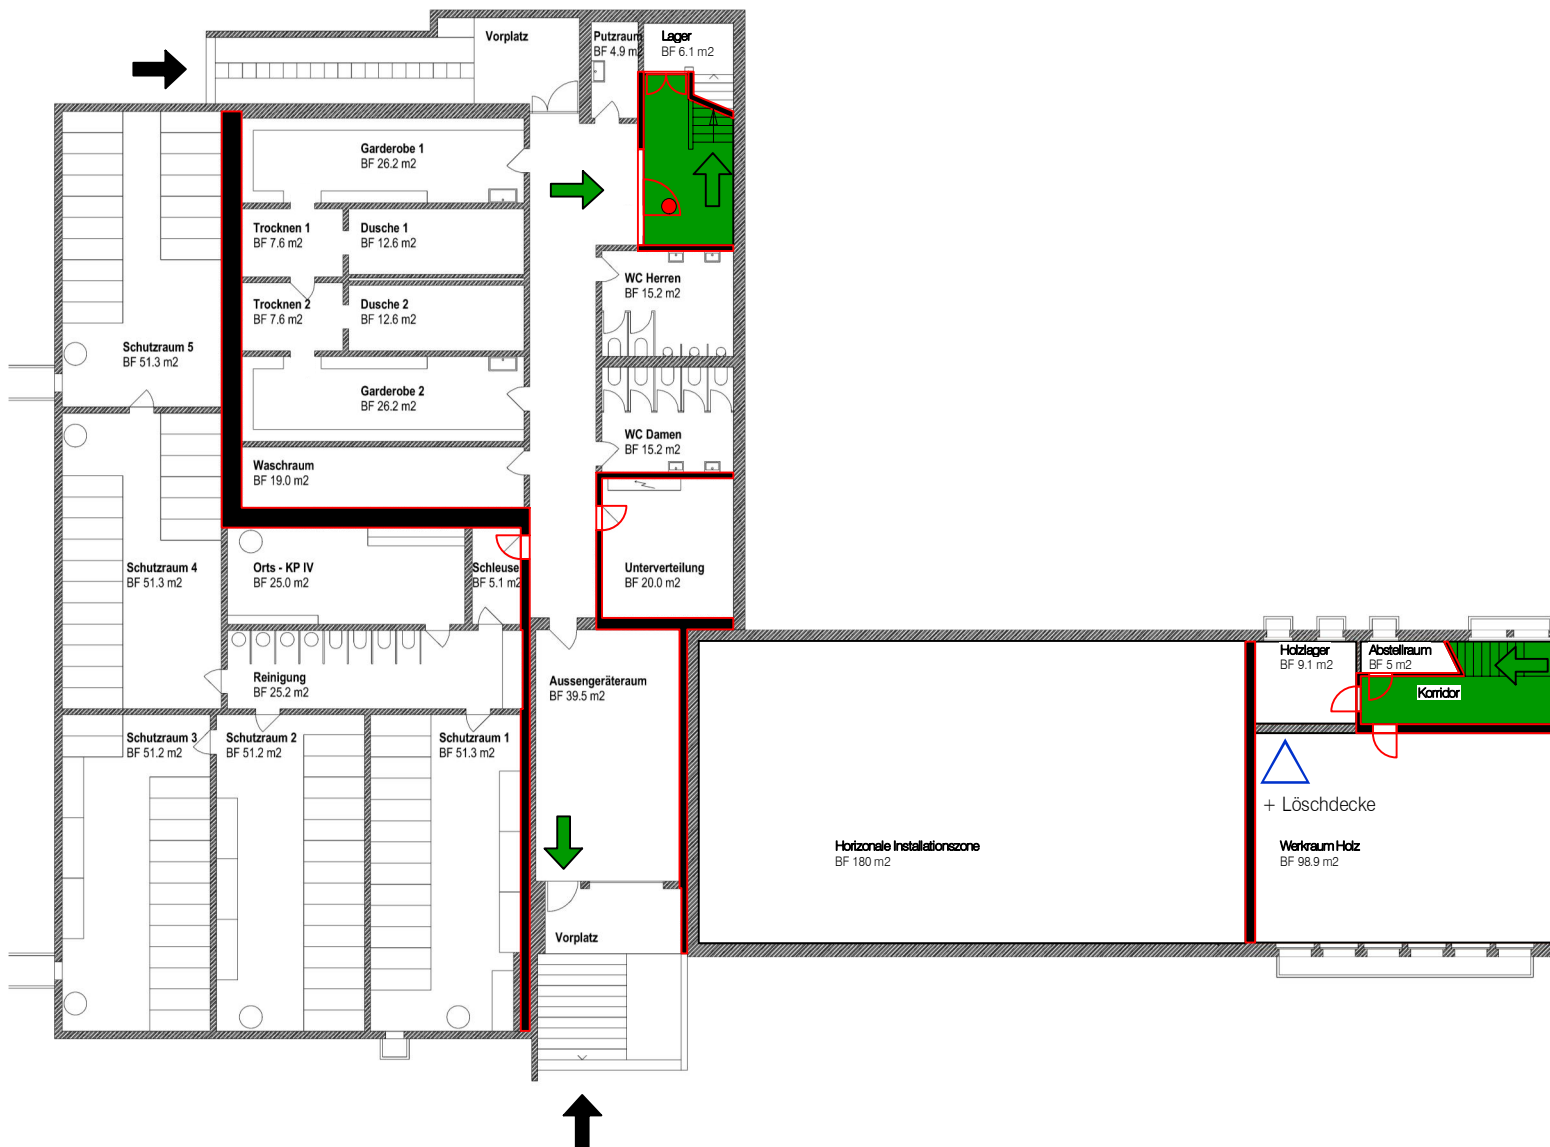

Notausgang



vertikaler Fluchtweg



Brandabschnitt



Brandschutztüre



brandfallgesteuert



Rauch- und Wärmeabzug
immer frei zugänglich



Wasserlöschposten, Standort /
Schlauchlänge in Meter (WLP)



Handfeuerlöscher




Hauptzugang Feuerwehr



Zusätzlicher Zugang Feuerwehr

xxx Pers.

maximale Personenbelegung

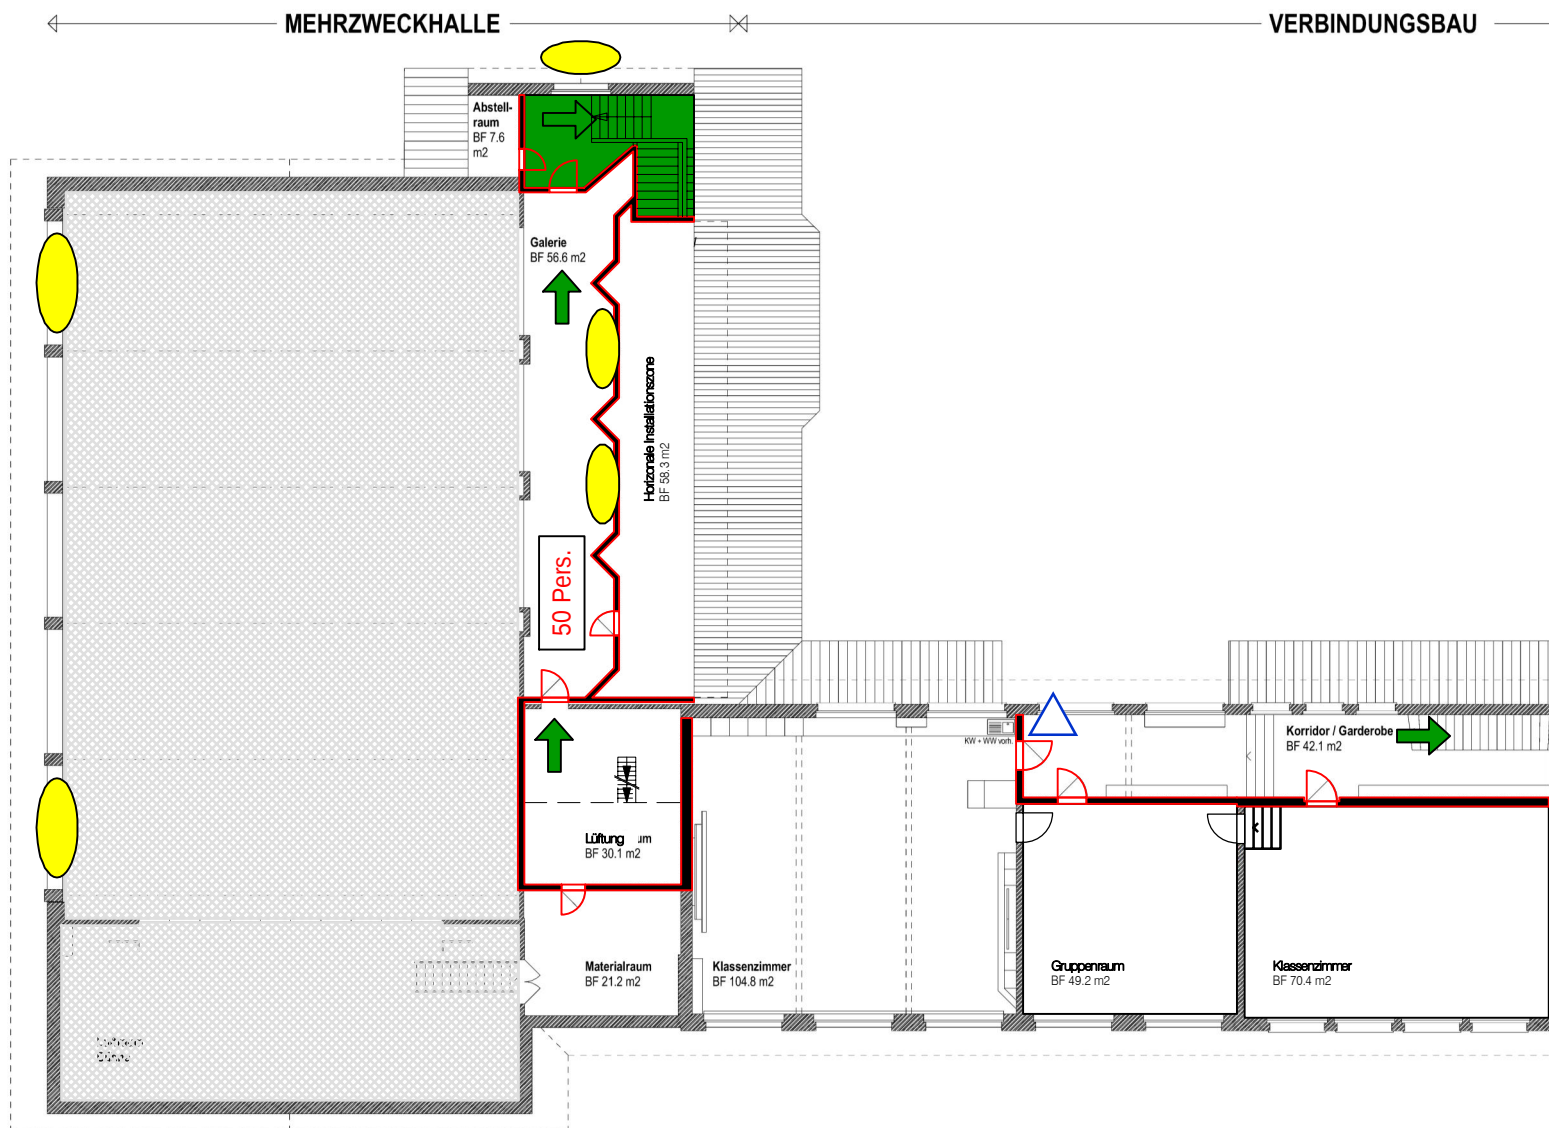

Volksschulgemeinde Bischofszell Schulanlage Zihlschlacht - MZH Brandschutz - Übersicht Nutzer

Plan Nr. 2023'003/bs11
Massstab 1:250



KRATTIGER
ENGINEERING

Datum 01-07-26

- Notausgang
- vertikaler Fluchtweg
- Brandabschnitt
- Brandschutztüre
- brandfallgesteuert
- Rauch- und Wärmeabzug
immer frei zugänglich
- Wasserlöschposten, Standort /
Schlauchlänge in Meter (WLP)
- Handfeuerlöscher
- Hauptzugang Feuerwehr
- Zusätzlicher Zugang Feuerwehr
- maximale Personenbelegung