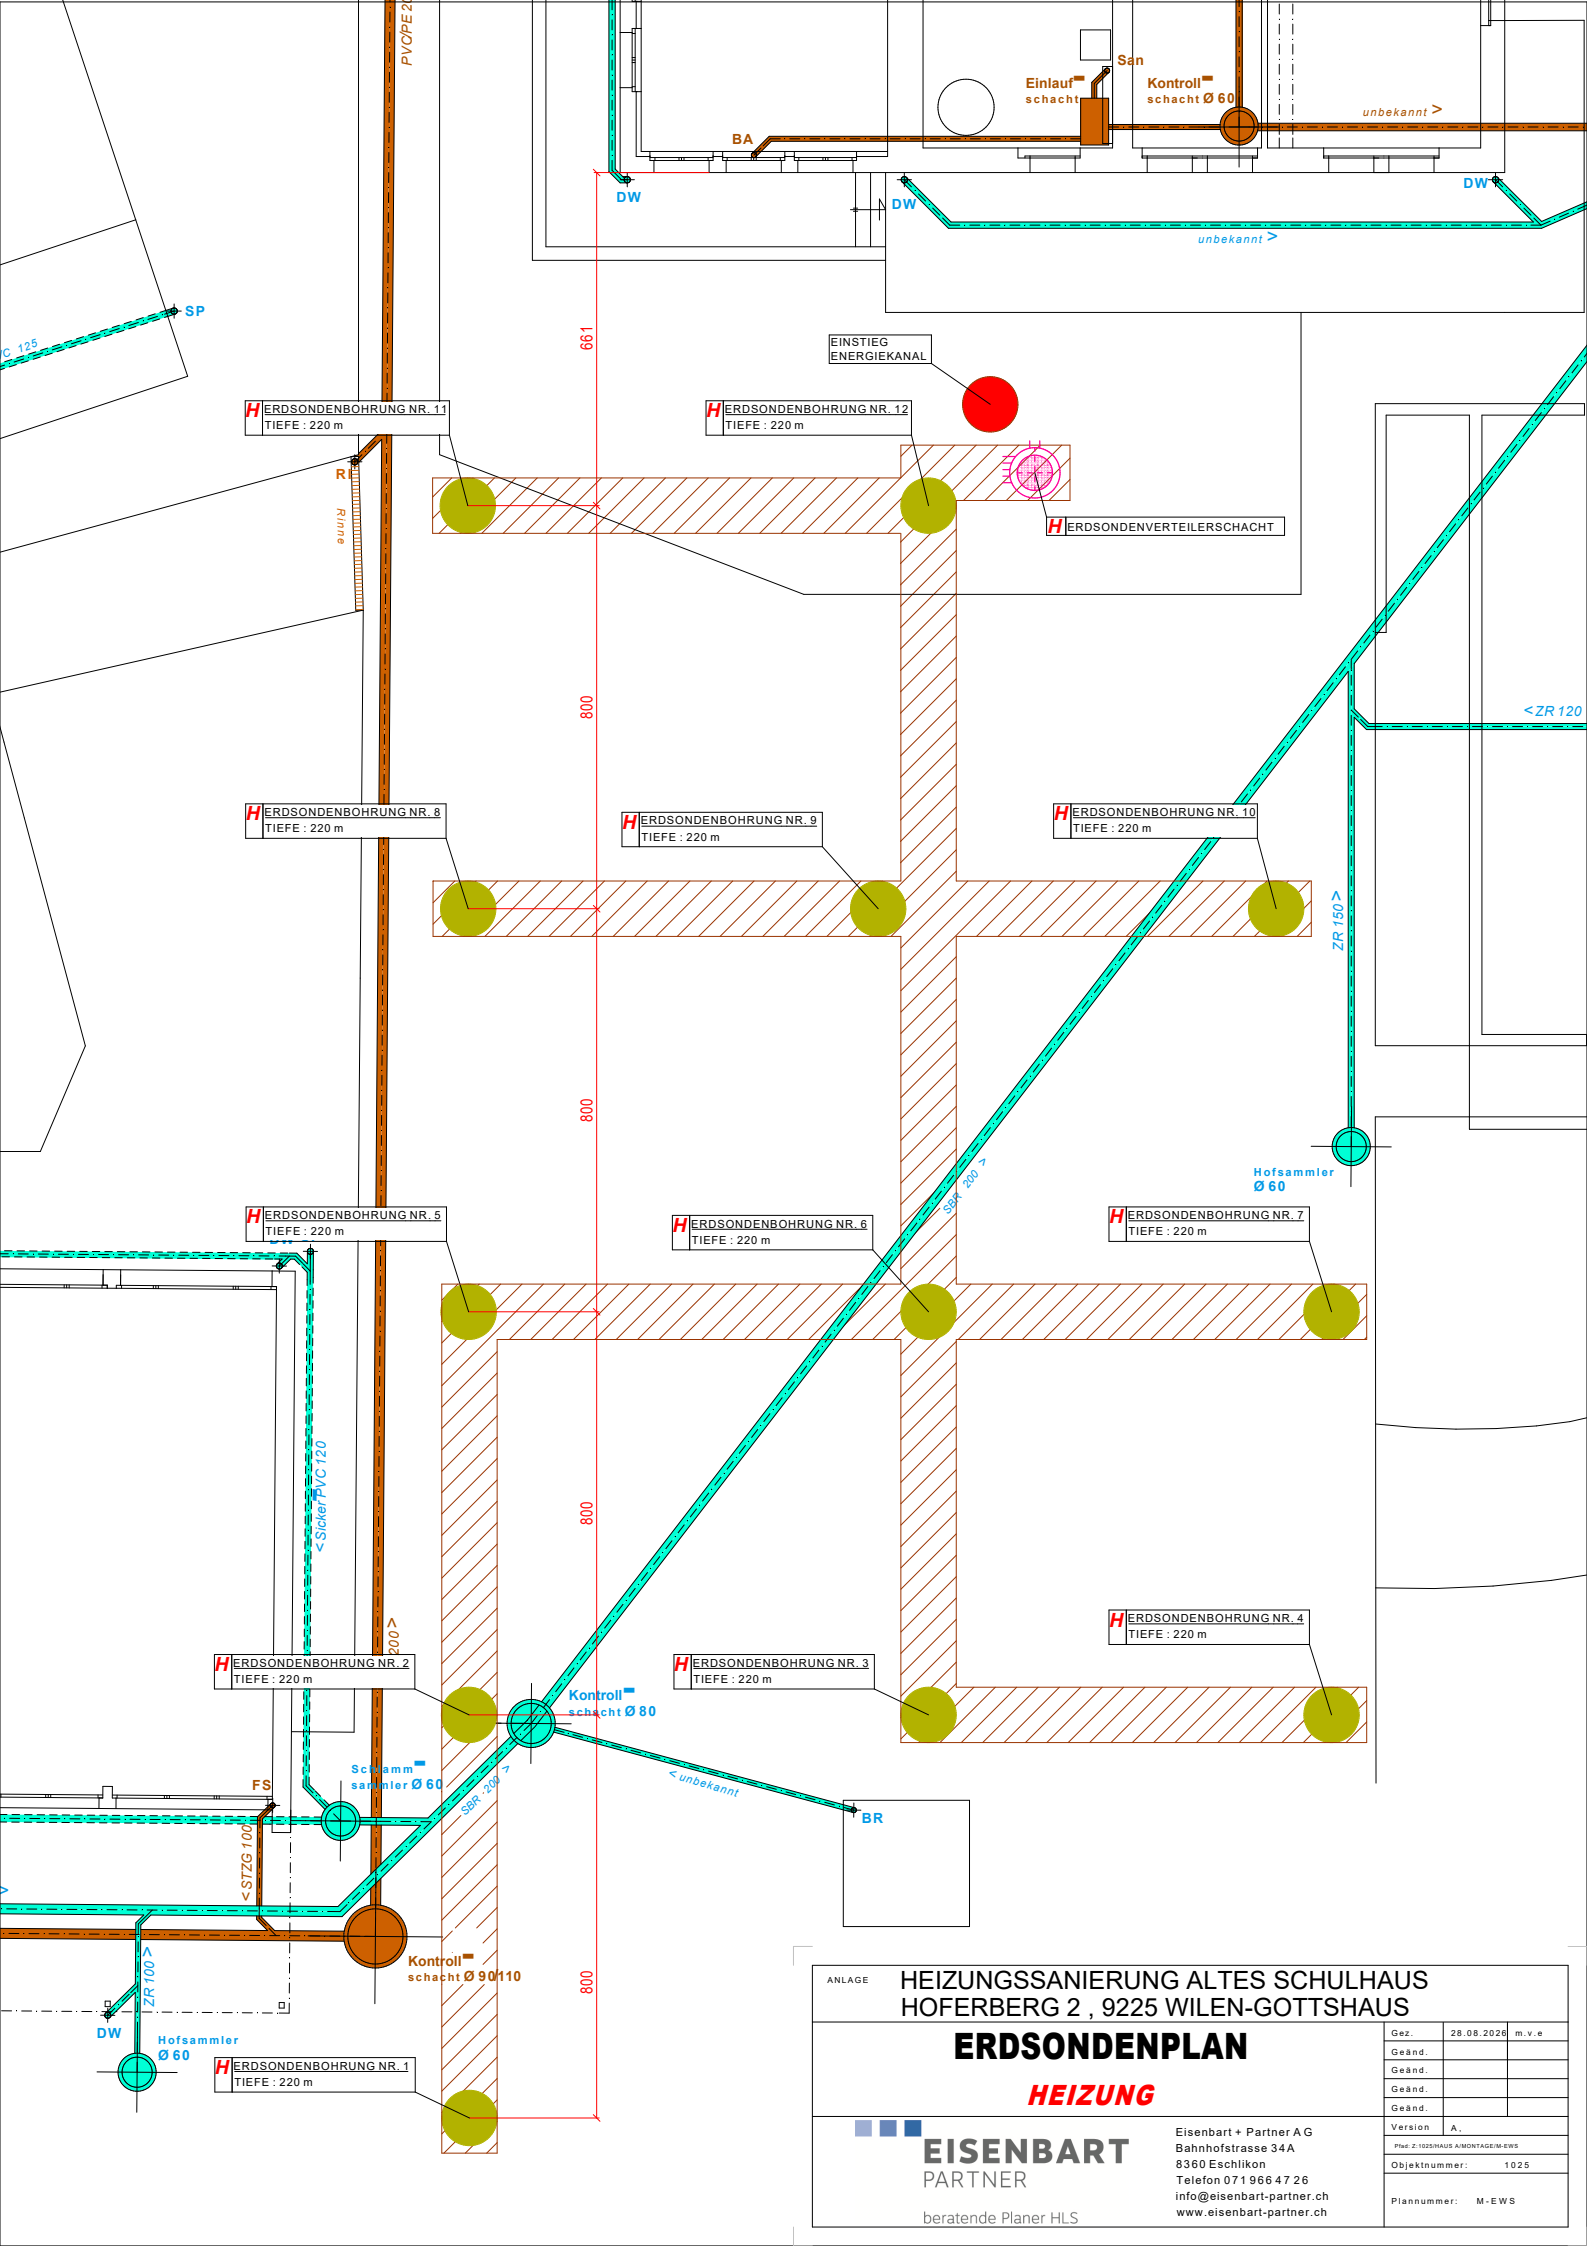

ANLAGE

HEIZUNGSSANIERUNG ALTES SCHULHAUS
HOFERBERG 2 , 9225 WILEN-GOTTSHAUS

ERDSONDENPLAN

HEIZUNG

Gez.	28.08.2026	m.v.e
Geänd.		
Geänd.		
Geänd.		
Geänd.		
Version	A.	
Pfad: Z:\1025\HAUS A\MONTAGE\M-EWS		
Objektnummer:	1025	
Plannummer:	M-EWS	

EISENBART PARTNER
beratende Planer HLS

Eisenbart + Partner AG
Bahnhofstrasse 34A
8360 Eschlikon
Telefon 071 966 47 26
info@eisenbart-partner.ch
www.eisenbart-partner.ch