


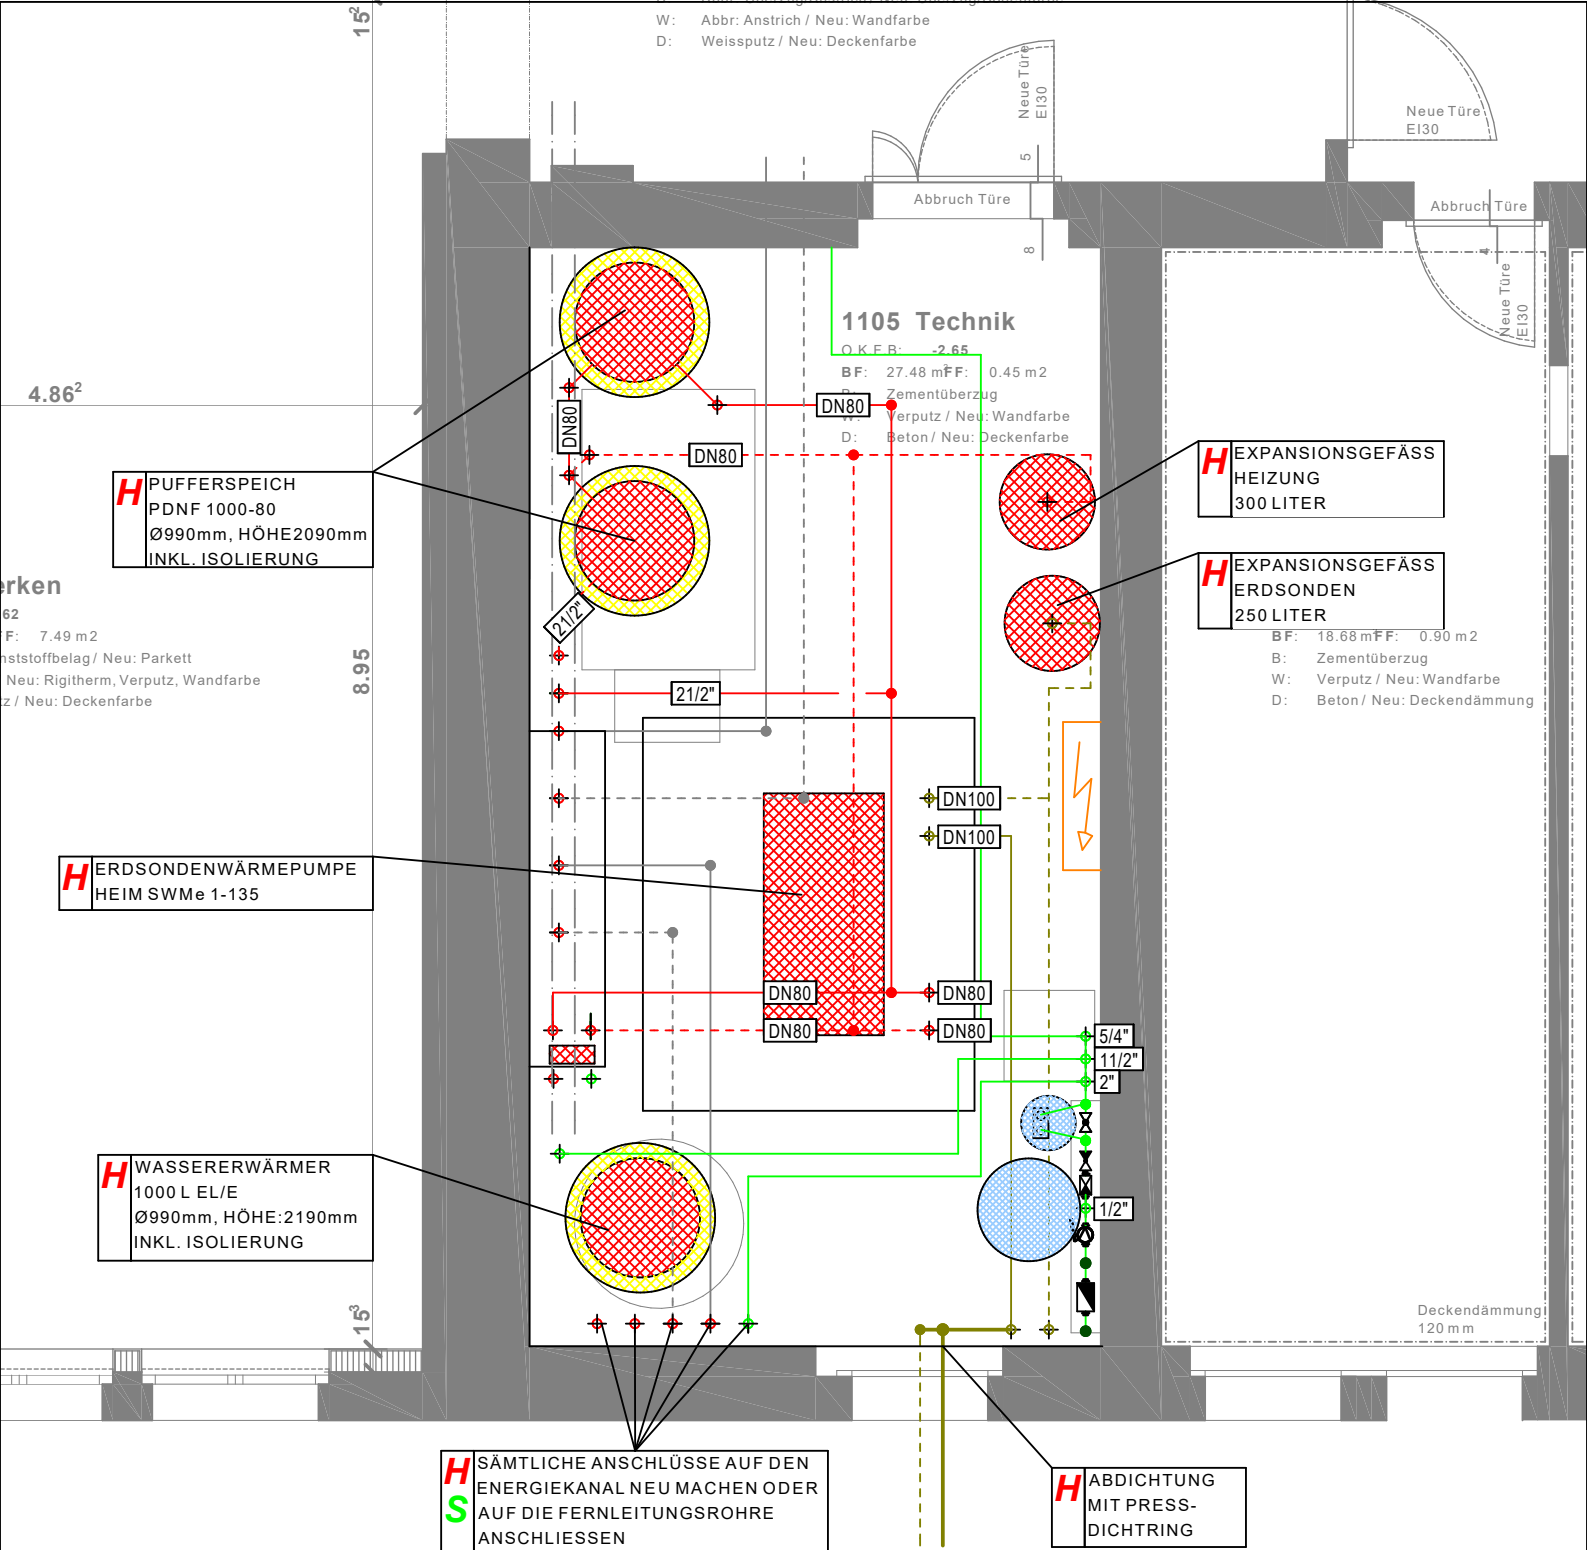

ANLAGE

HEIZUNGSSANIERUNG ALTES SCHULHAUS HOFERBERG 2 , 9225 WILEN-GOTTSHAUS

MONTAGEPLAN HEIZUNG

HEIZUNG

SANITÄR



EISENBART
PARTNER

beratende Planer HLS

Eisenbart + Partner AG
Bahnhofstrasse 34A
8360 Eschlikon
Telefon 071 966 47 26
info@eisenbart-partner.ch
www.eisenbart-partner.ch

Gez.	28.08.2026	m.v.e
Geänd.		
Geänd.		
Geänd.		
Geänd.		
Version	A,	
Pfad: Z:1025/HAUS A/MONTAGE/M-UG		
Objektnummer:	1025	
Plannummer:	M-UG	