

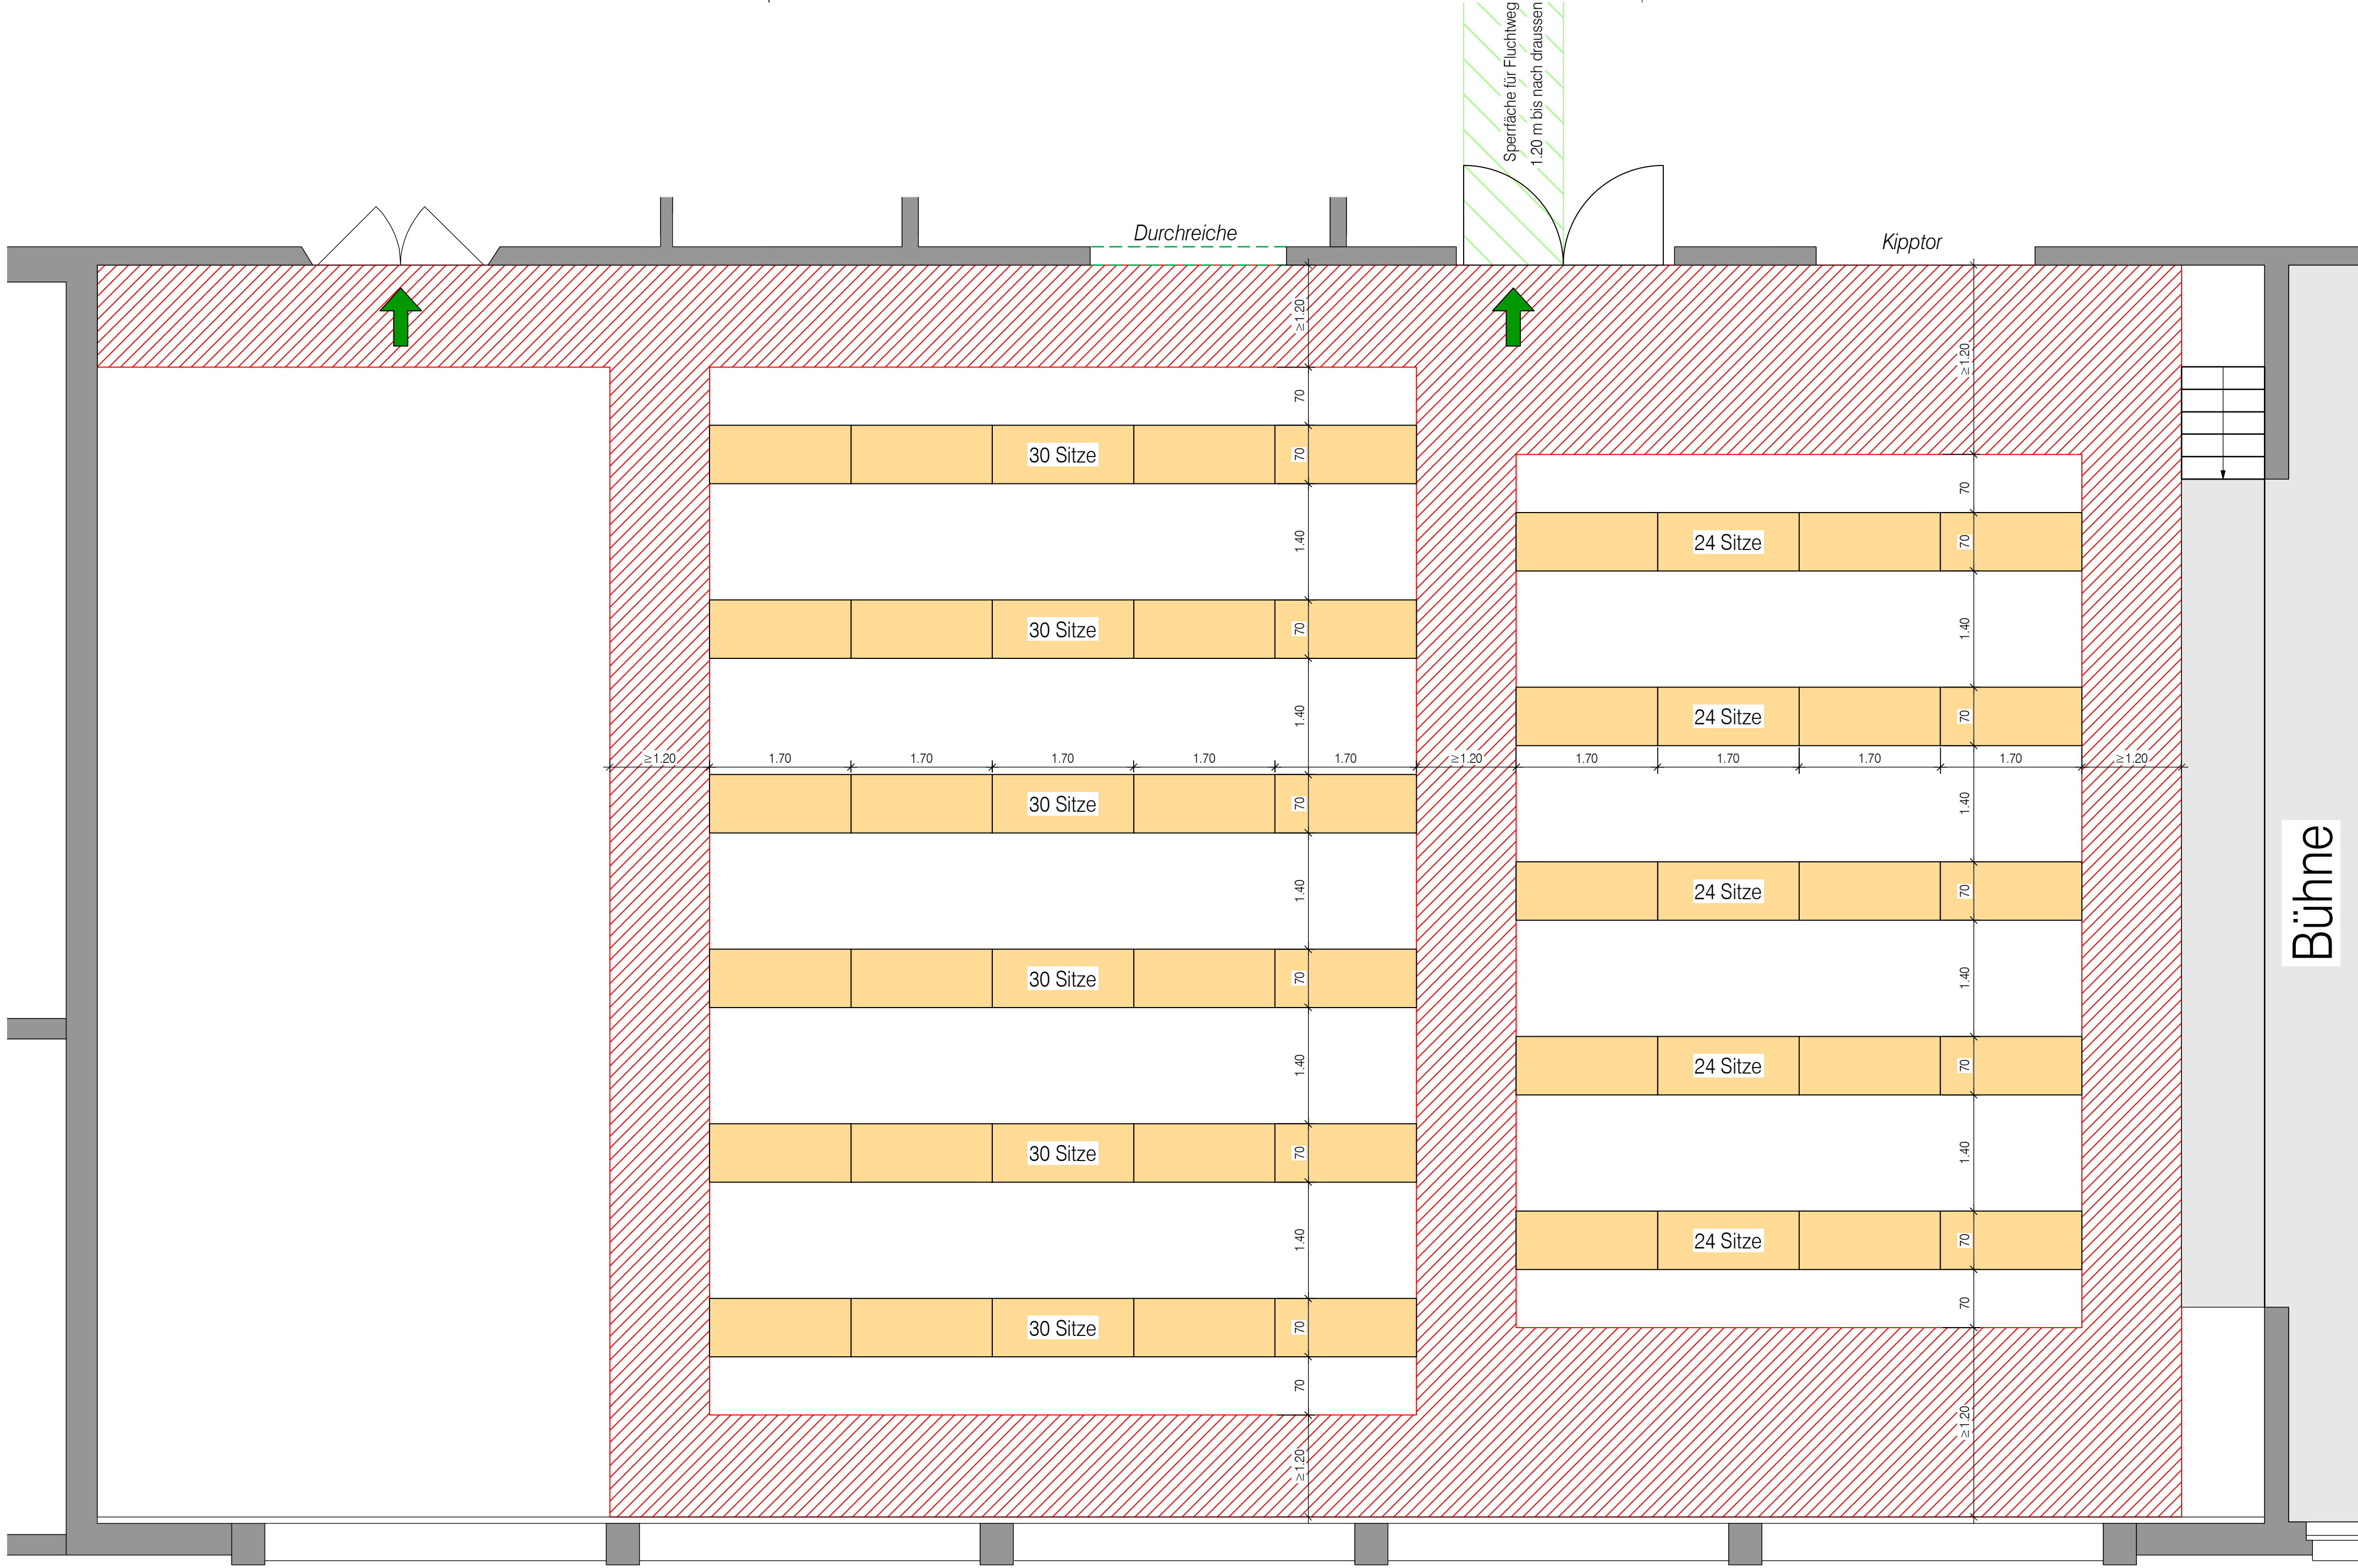
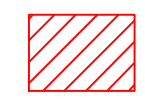


Fluchtweg

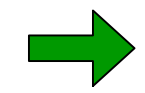


Sperrfläche

Bauherrschaft		Volksschulgemeinde Bischofszell, Sandbänkli 5, 9220 Bischofszell	
Objekt		Schulanlage Sitterdorf	
Titel		Bestuhlungsplan Mehrzweckhalle	
Plan Nr.		2024'009/bs05	
Massstab	1:50	Gezeichnet	A. Rohrer
		Datum	06-07-26
Format	630 x 480 mm	Plotdat.	06-07-26
		Bankettbestuhlung Variante 1.0 - max. 300 Sitzplätze	
KRATTIGER ENGINEERING AG Ingenieurbüro für Holzbau Bucherstrasse 15 CH-8585 Happerswil info@krattigering.ch krattigering.ch +41 71 648 17 11			KRATTIGER ENGINEERING

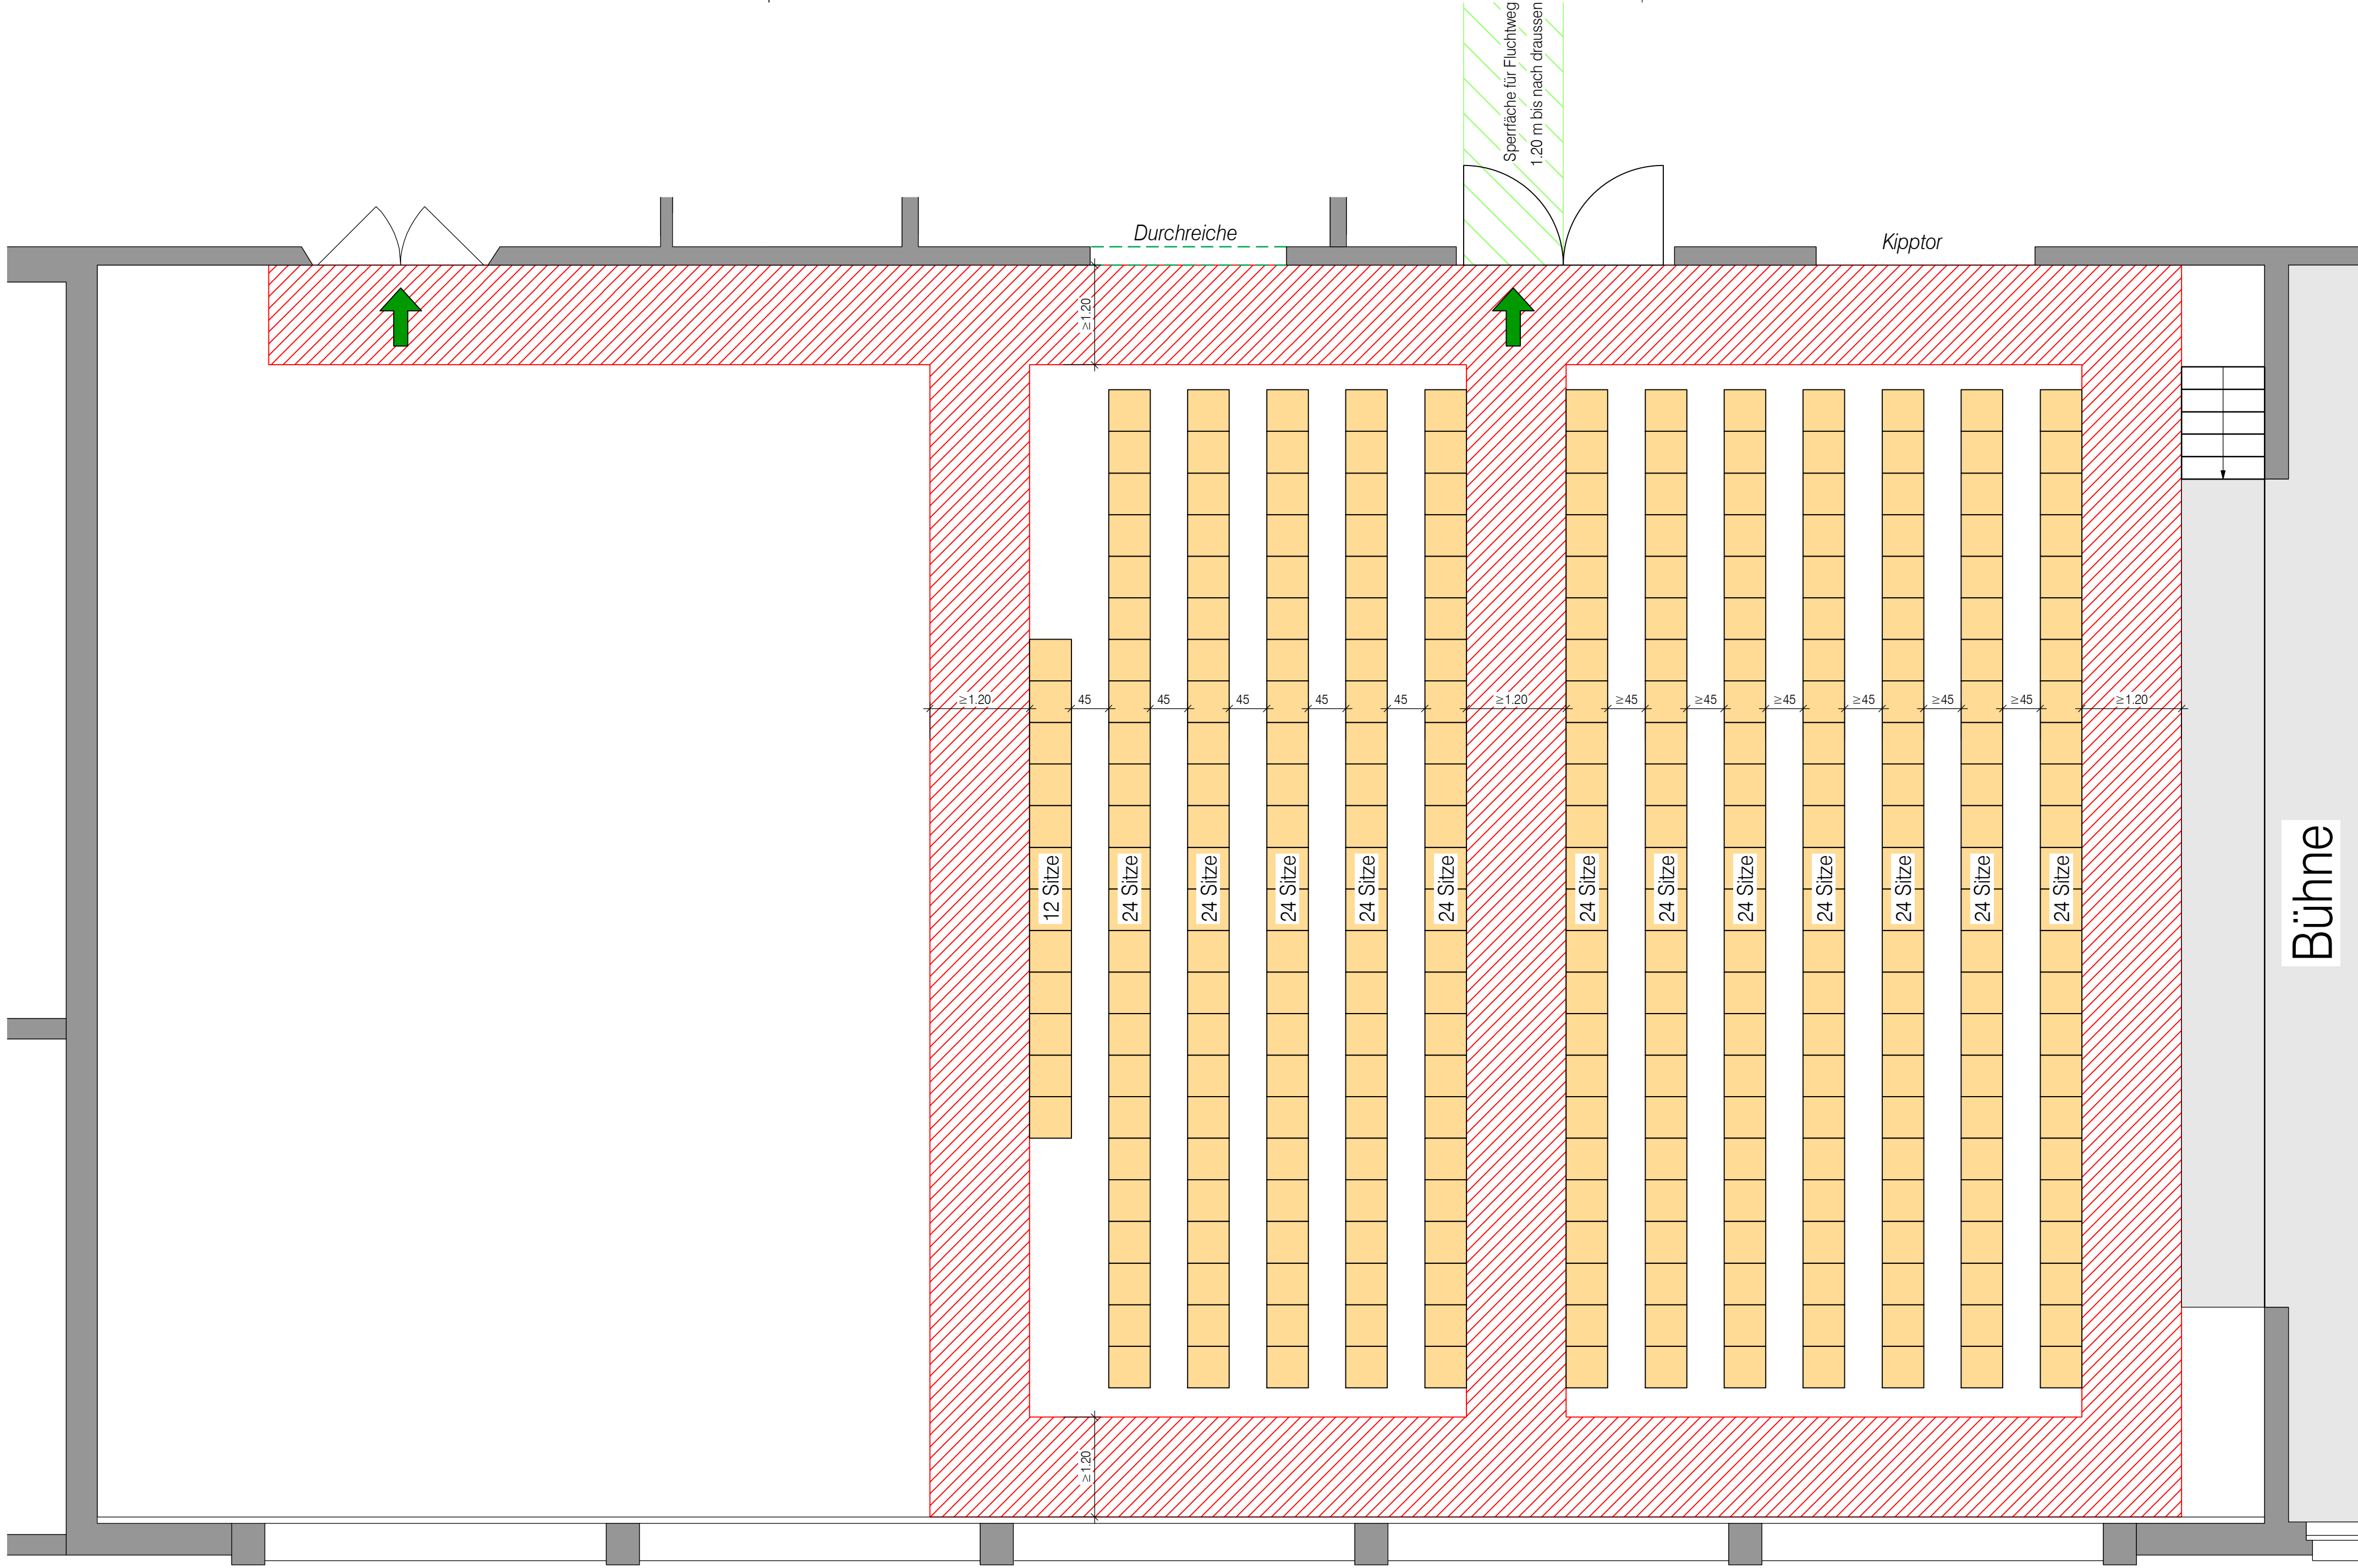


Fluchtweg

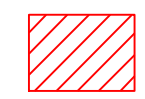

Sperrfläche

Bauherrschaft		Volksschulgemeinde Bischofszell, Sandbänkli 5, 9220 Bischofszell	
Objekt		Schulanlage Sitterdorf	
Titel		Bestuhlungsplan Mehrzweckhalle	
Plan Nr.		2024'009/bs06	
Massstab	1:50	Gezeichnet	A. Rohrer
Format	630 x 480 mm	Datum	06-07-26
		Plotdat.	06-07-26
		Konzertbestuhlung	
		Variante 1.0 - max. 300 Sitzplätze	
KRATTIGER ENGINEERING AG Ingenieurbüro für Holzbau			
Bucherstrasse 15 CH-8585 Happerswil			
info@krattigering.ch krattigering.ch +41 71 648 17 11			

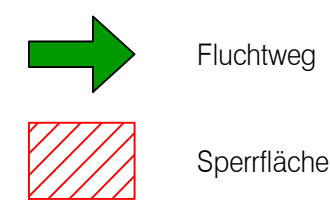

Konzertbestuhlung
Variante 2.0 - max. 300 Sitzplätze