

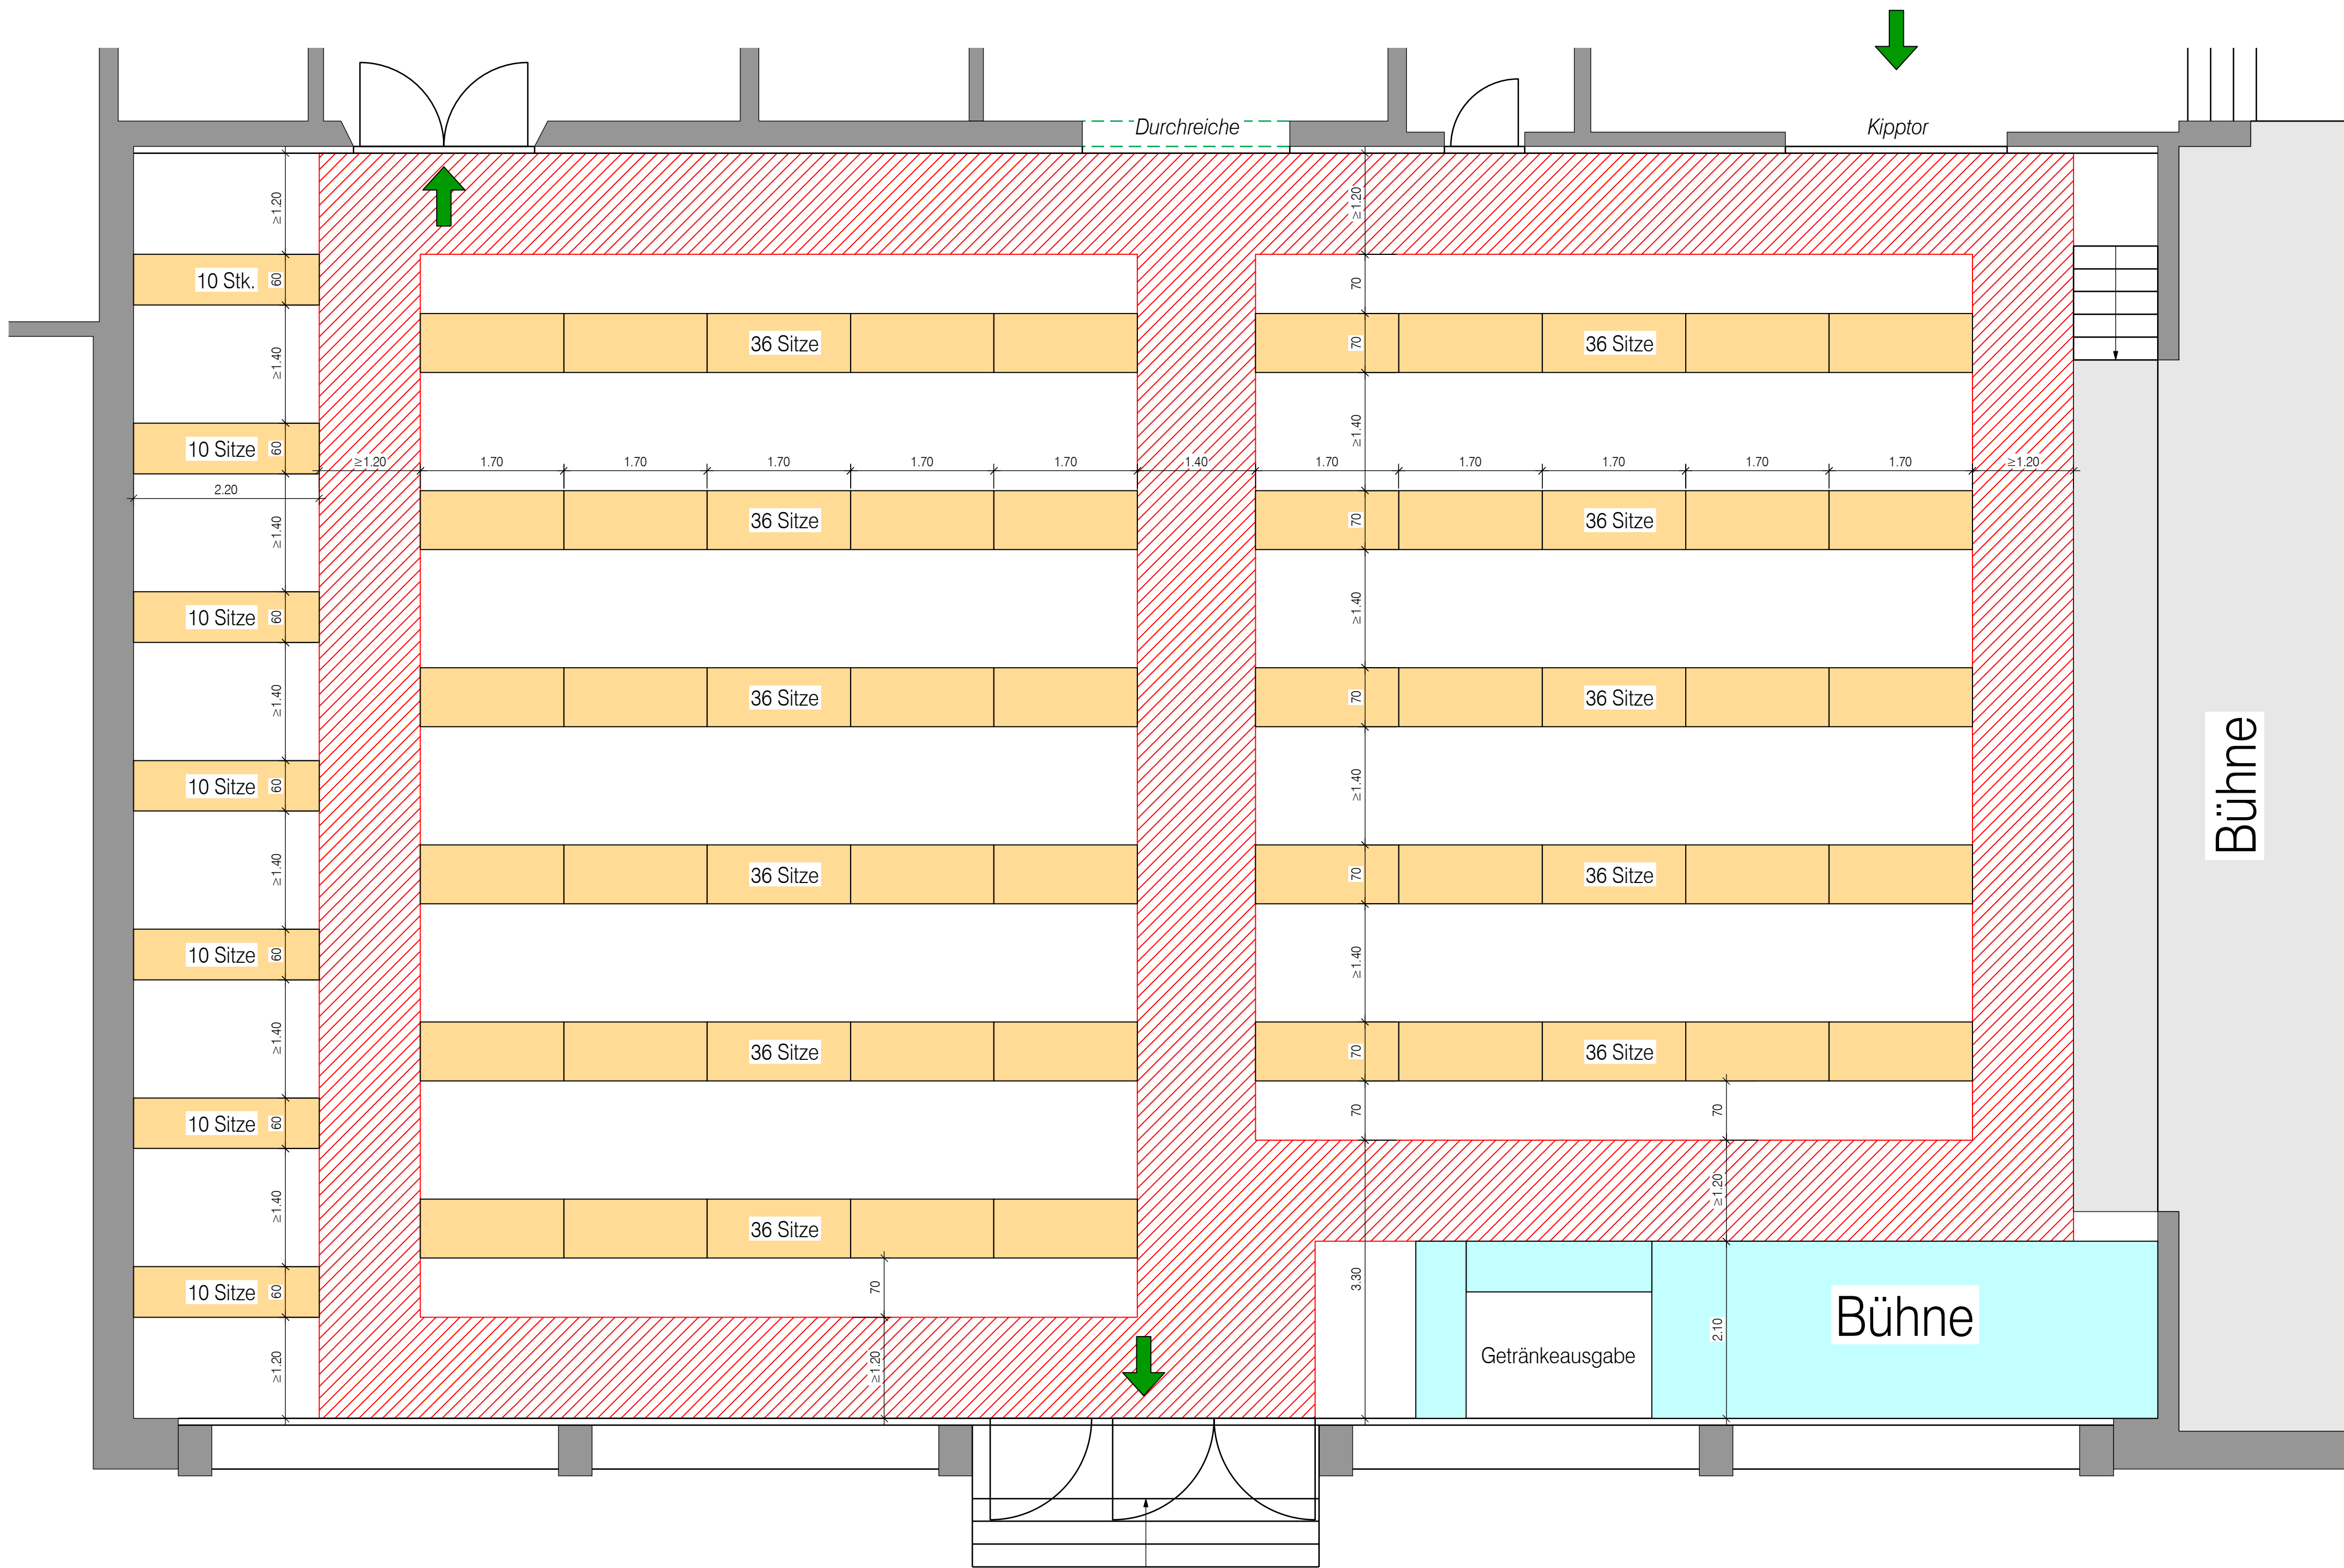
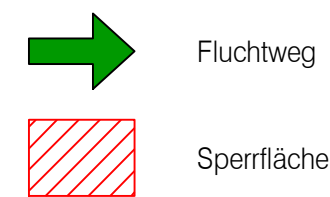
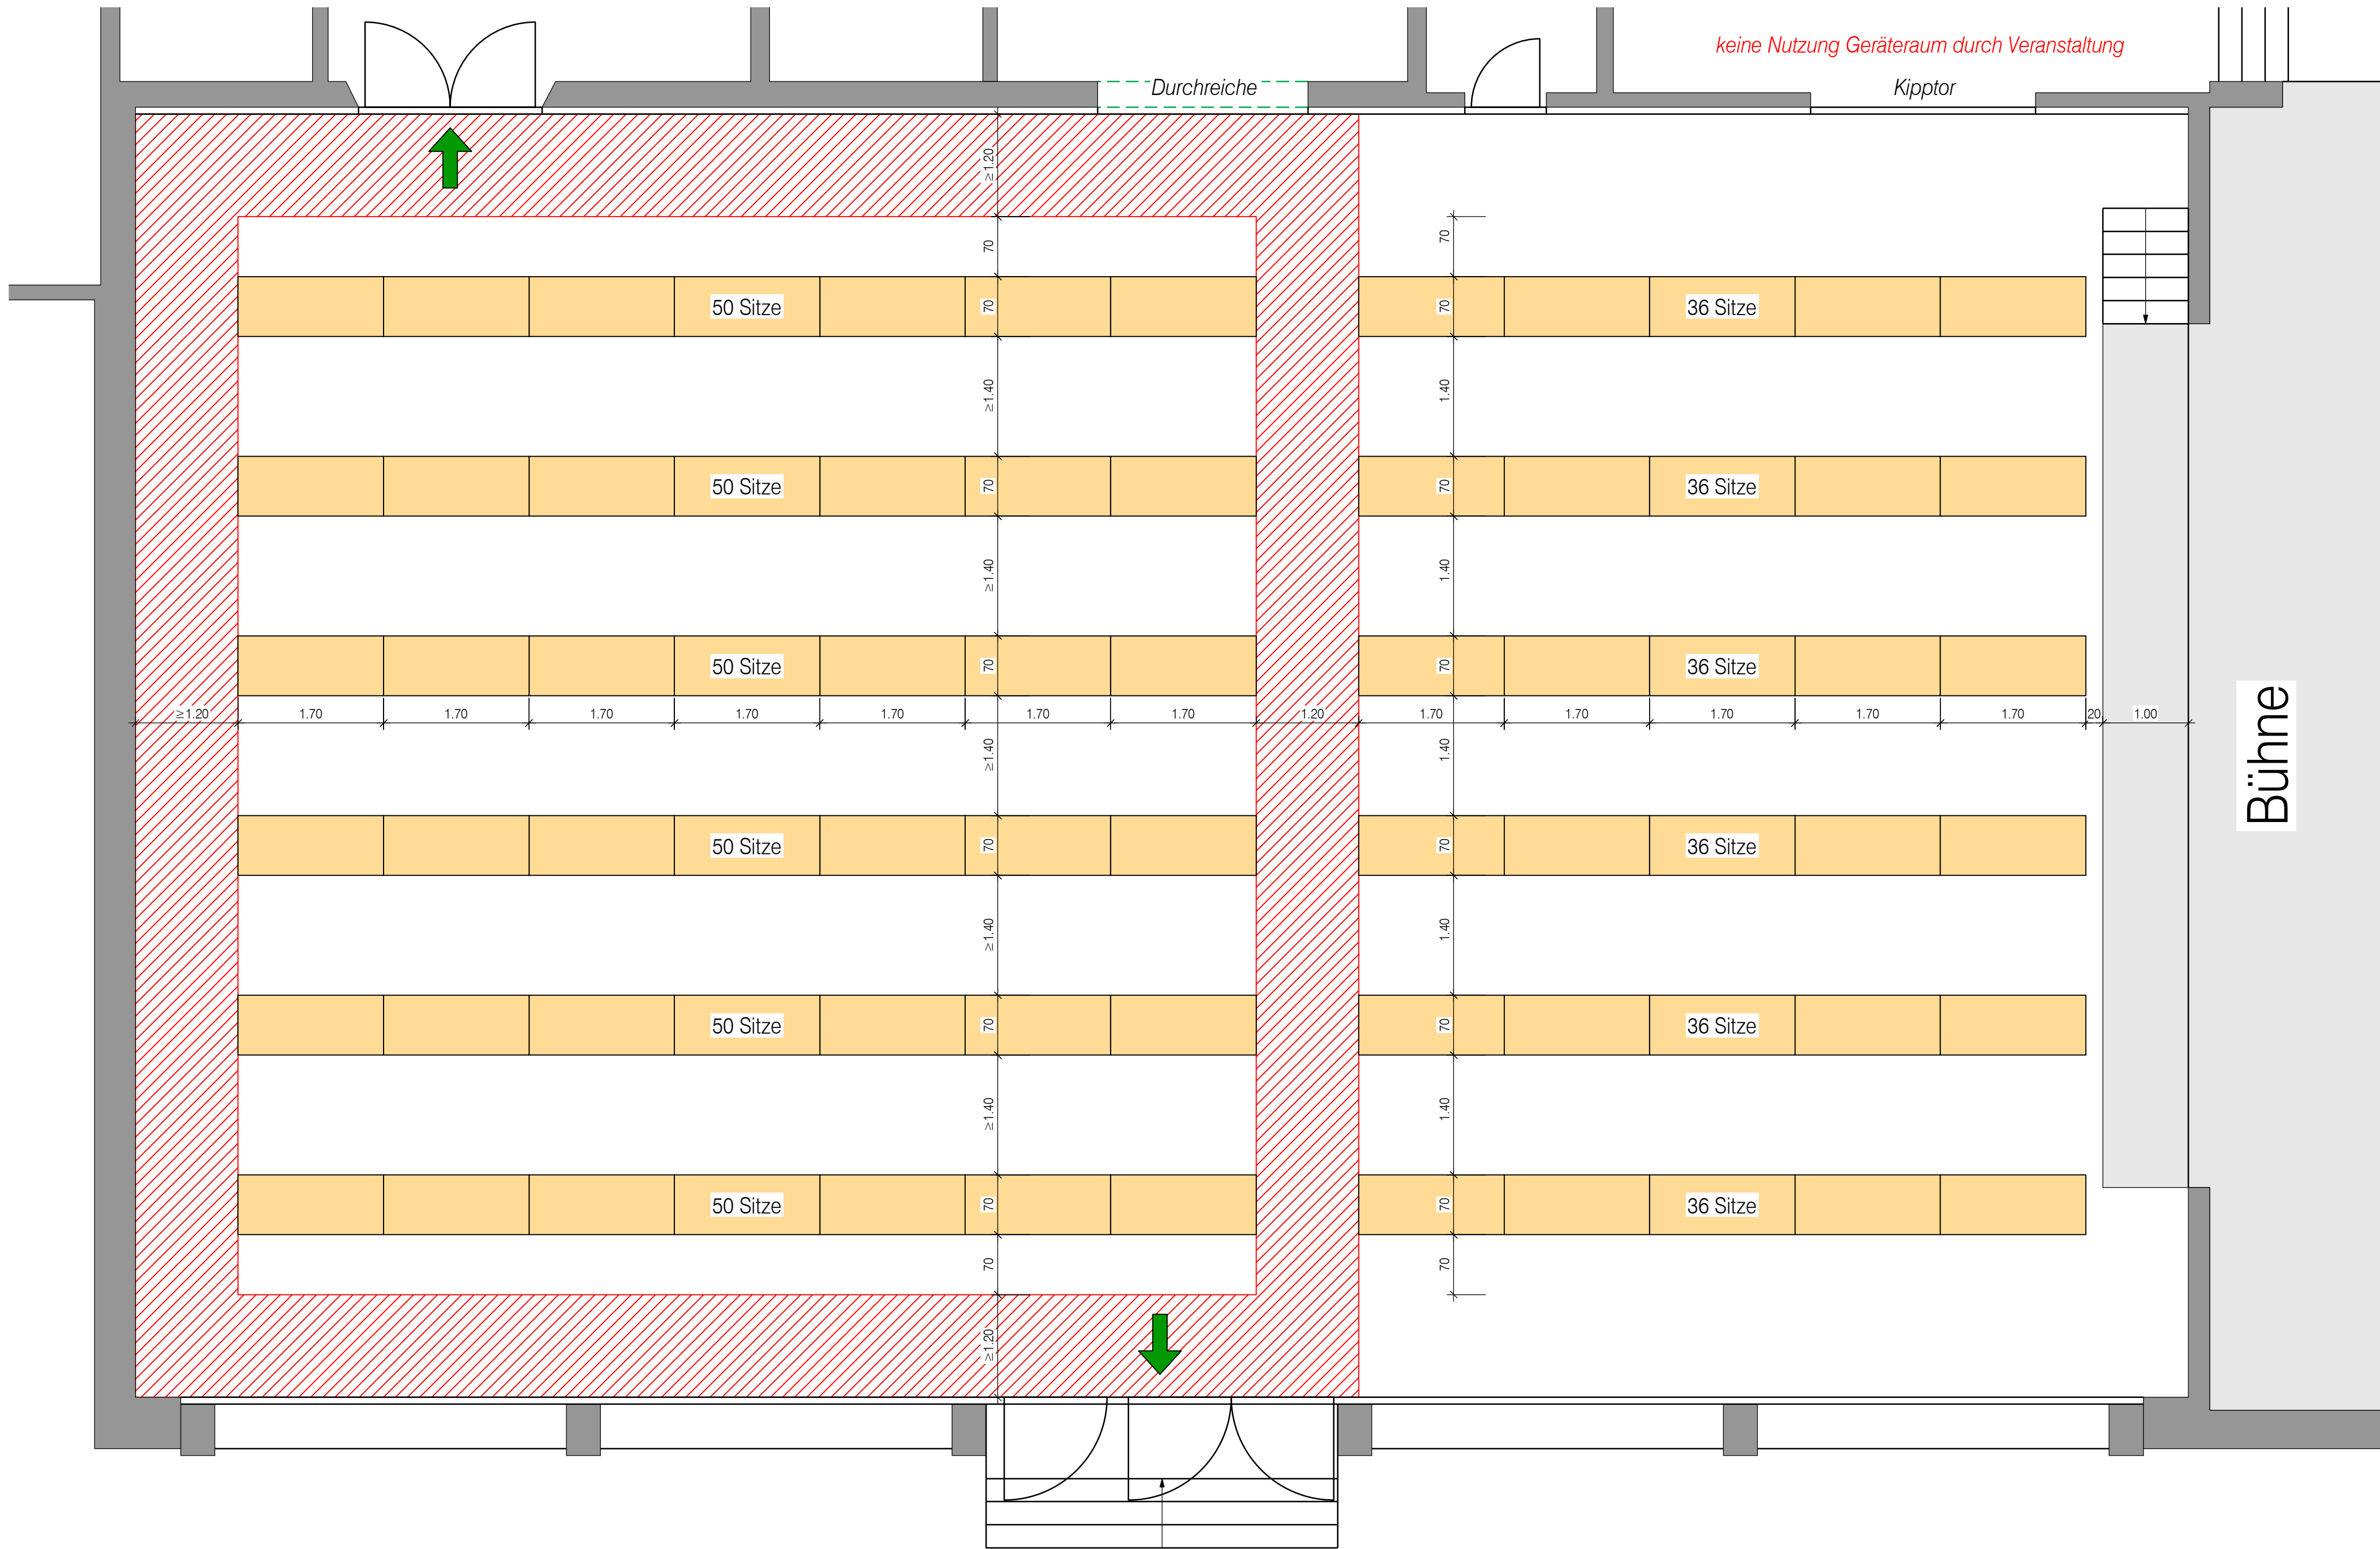




Bauherrschaft		Volksschulgemeinde Bischofszell, Sandbänkli 5, 9220 Bischofszell	
Objekt		Schulanlage Zihlschlacht	
Titel		Bestuhlungsplan Mehrzweckhalle	
Plan Nr.		2023'003/bs05	
Massstab	1:50	Gezeichnet	A. Rohrer
		Datum	06-07-26
Format	630 x 480 mm	Plotdat.	06-07-26
		Bankettbestuhlung Variante 1.0 - max. 466 Sitzplätze	
KRATTIGER ENGINEERING AG Ingenieurbüro für Holzbau Buchstrasse 15 CH-8585 Happerswil info@krattigering.ch krattigering.ch +41 71 648 17 11			KRATTIGER ENGINEERING

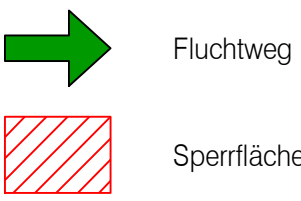

Bauherrschaft		Volksschulgemeinde Bischofszell, Sandbänkli 5, 9220 Bischofszell	
Objekt		Schulanlage Zihlschlacht	
Titel		Bestuhlungsplan Mehrzweckhalle	
Plan Nr.		2023'003/bs06	
Massstab	1:50	Gezeichnet	A. Rohrer
		Datum	06-07-26
Format	630 x 480 mm	Plotdat.	06-07-26
		Bankettbestuhlung Variante 2.0 - max. 516 Sitzplätze	
KRATTIGER ENGINEERING AG Ingenieurbüro für Holzbau Bucherstrasse 15 CH-8585 Happerswil info@krattiger.ch krattiger.ch +41 71 648 17 11			KRATTIGER ENGINEERING

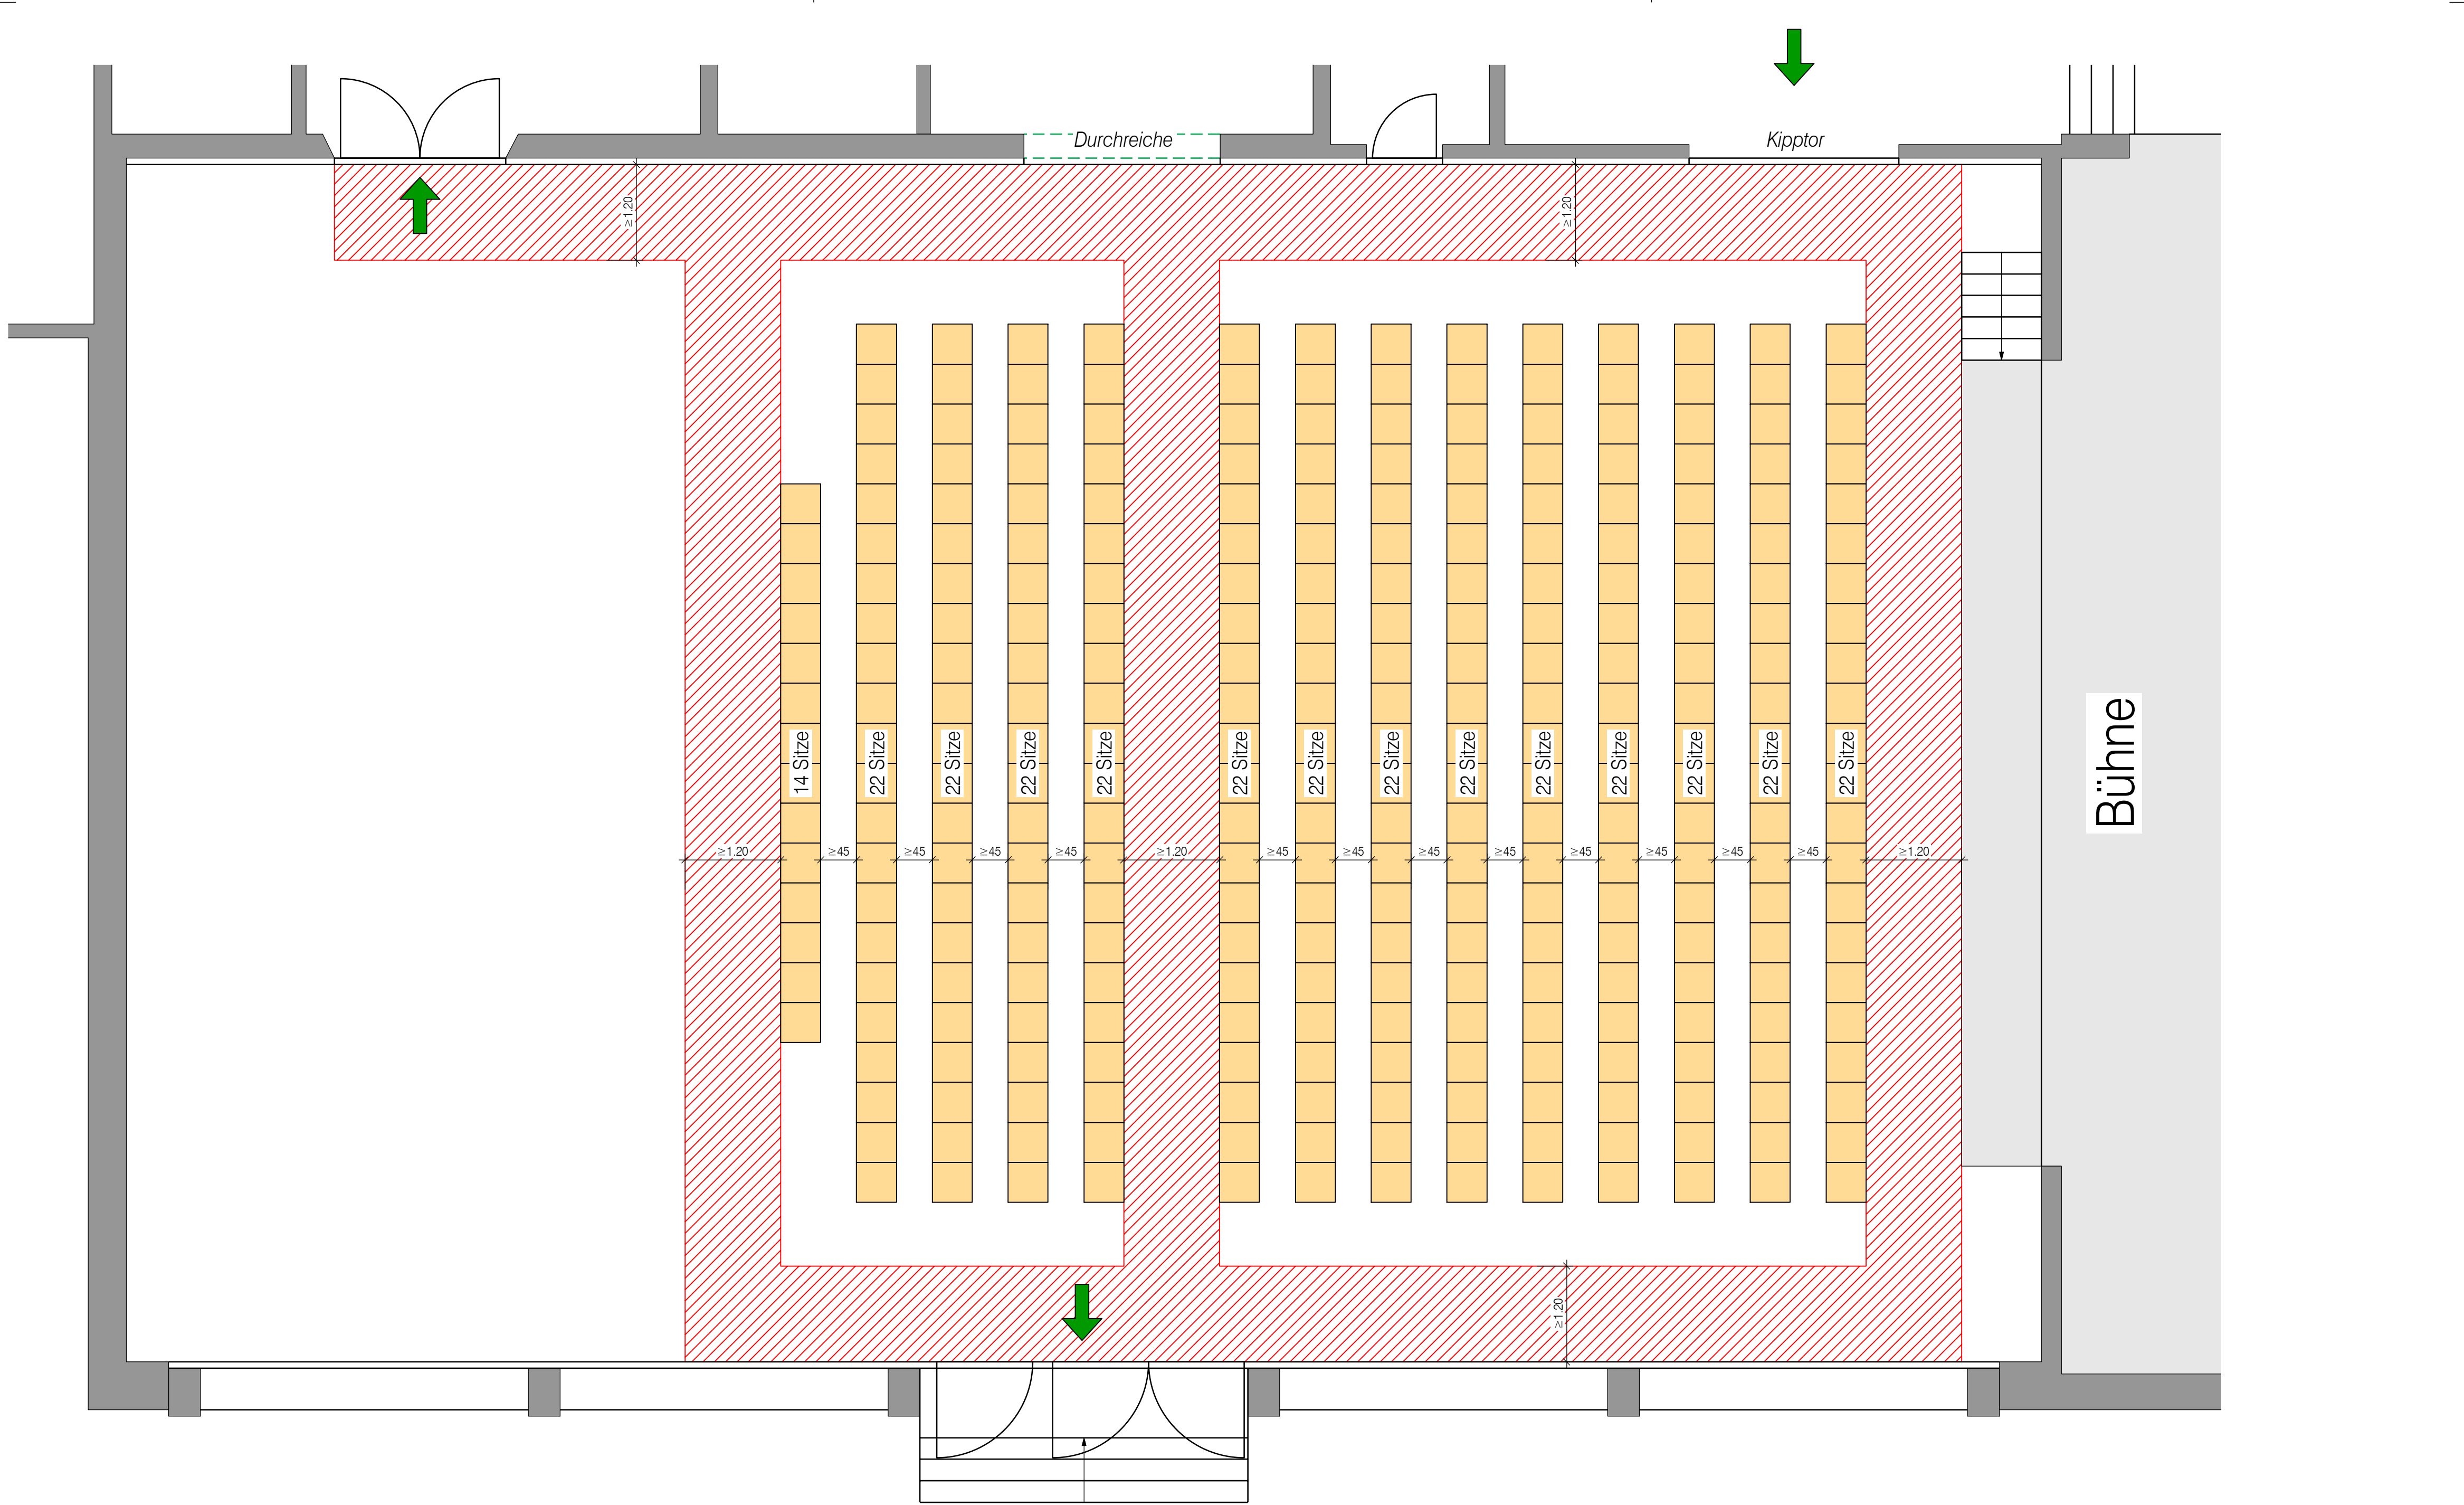

Bauherrschaft	Volksschulgemeinde Bischofszell, Sandbänkli 5, 9220 Bischofszell		
Objekt	Schulanlage Zihlschlacht		
Titel	Bestuhlungsplan Mehrzweckhalle		
Plan Nr.	2023'003/bs07		
Massstab	1:50	Gezeichnet	A. Rohrer
Format	630 x 480 mm	Datum	06-07-26
		Plotdat.	06-07-26
KRATTIGER ENGINEERING AG Ingenieurbüro für Holzbau			Konzertbestuhlung
Buchenstrasse 15 CH-8585 Happerswil			Variante 1.0 - max. 300 Sitzplätze
info@krattiger.ch krattiger.ch +41 71 648 17 11			
			KRATTIGER ENGINEERING

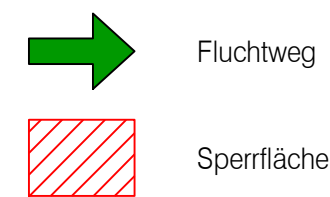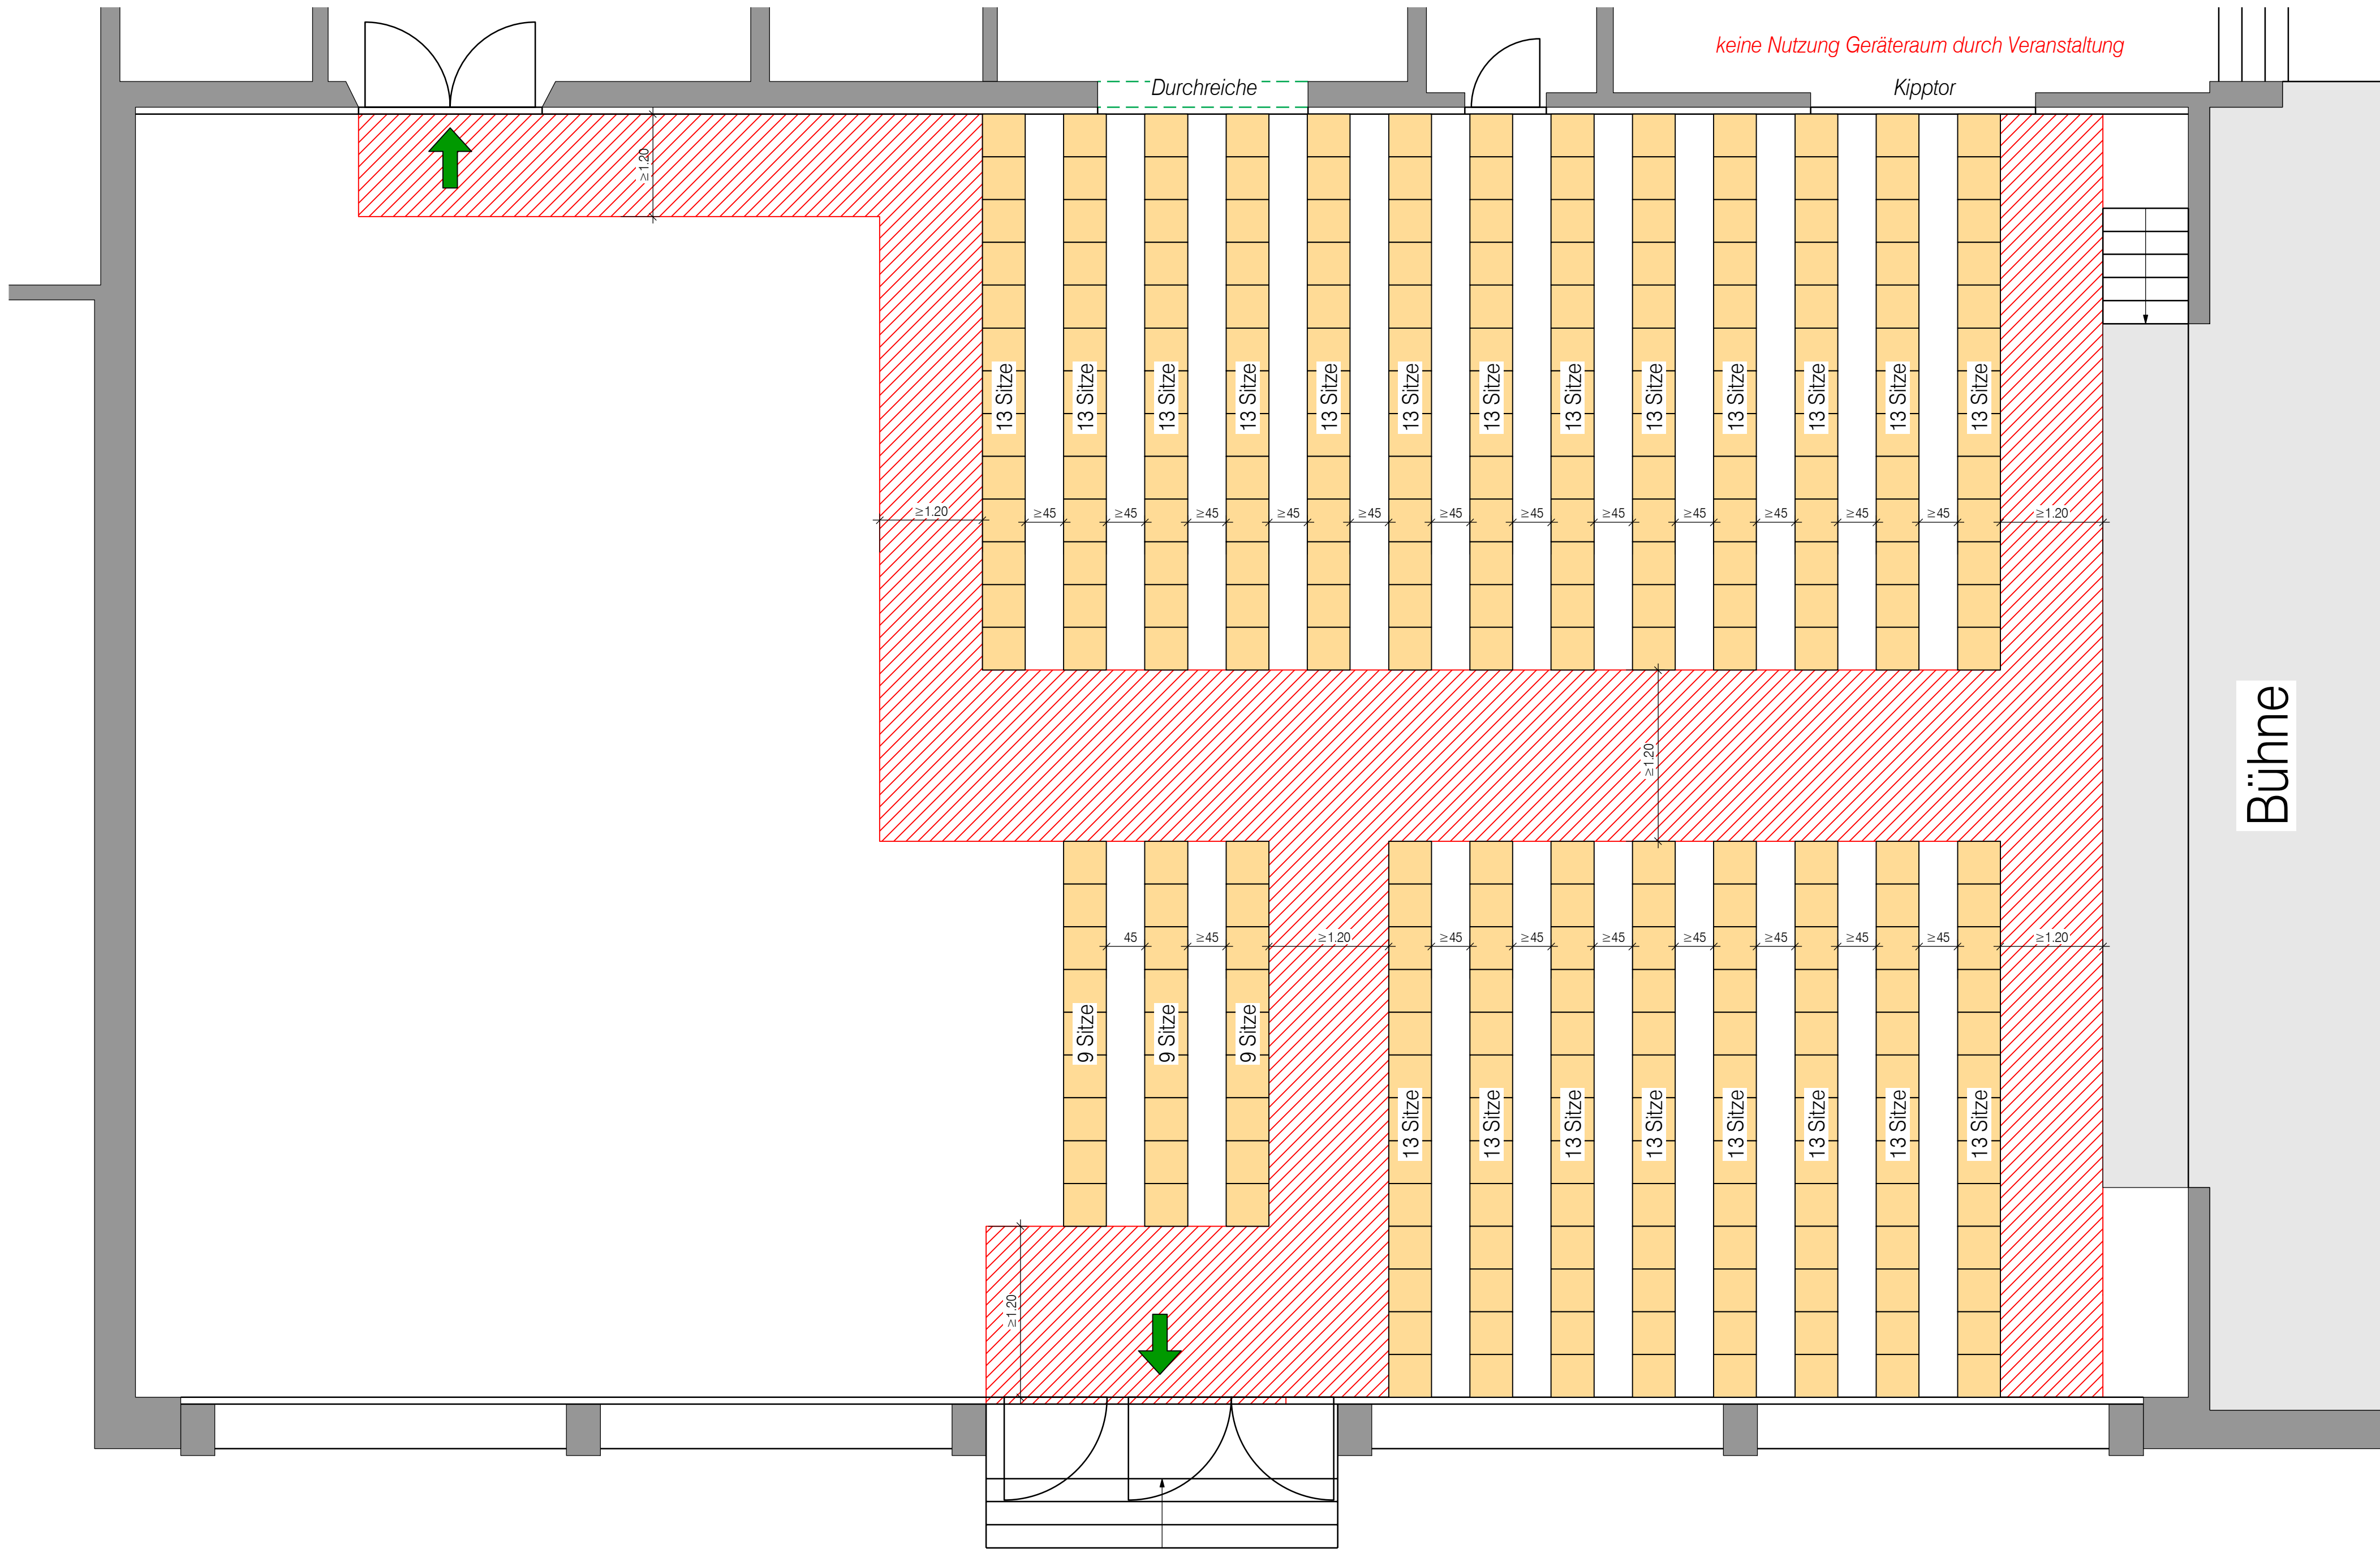

Bauherrschaft	Volksschulgemeinde Bischofszell, Sandbänkli 5, 9220 Bischofszell		
Objekt	Schulanlage Zihlschlacht		
Titel	Bestuhlungsplan Mehrzweckhalle		
Plan Nr.	2023'003/bs08		
Masstab	1:50	Gezeichnet	A. Rohrer
Format	630 x 480 mm	Datum	06-07-26
		Plotdat.	06-07-26
KRATTIGER ENGINEERING AG Ingenieurbüro für Holzbau			Konzertbestuhlung
Buchstrasse 15 CH-8585 Happerswil			Variante 2.0 - max. 300 Sitzplätze
info@krattiger.ch krattiger.ch +41 71 648 17 11			